


פנטהאוז עליון

5 חדרים ו- 2 קומות



דירה מס': 63



קומה 16

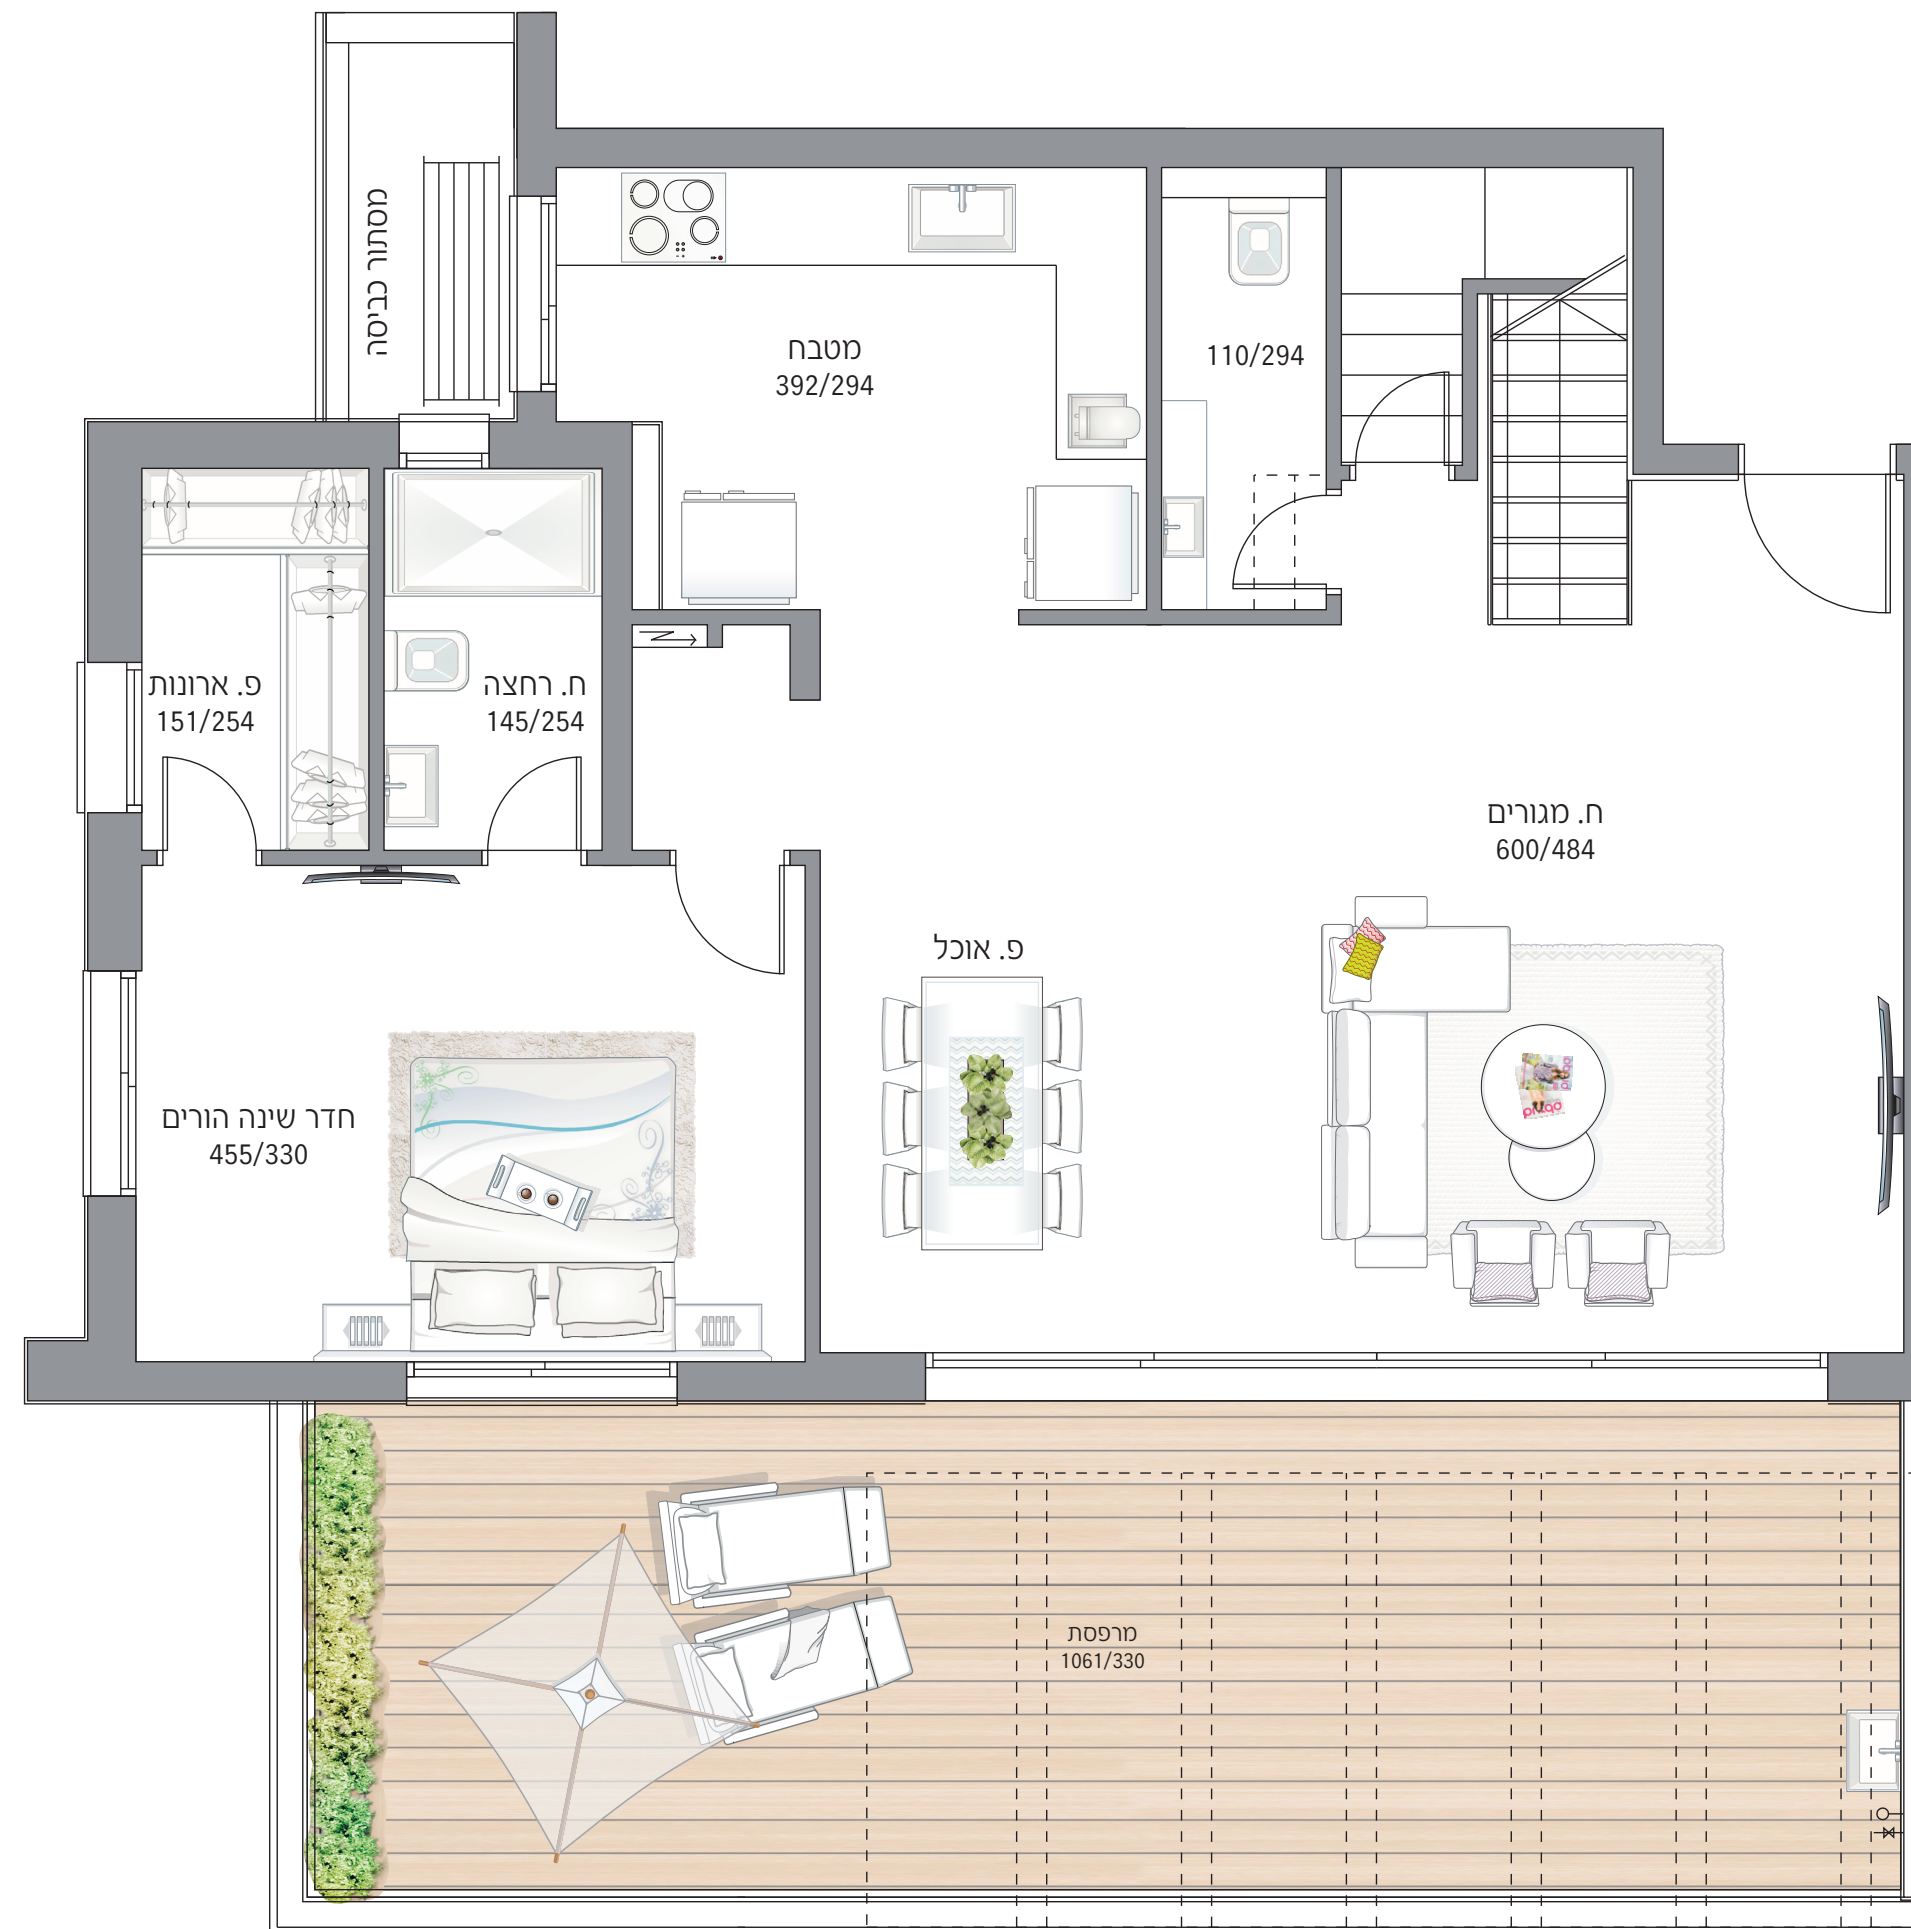

קומה 15

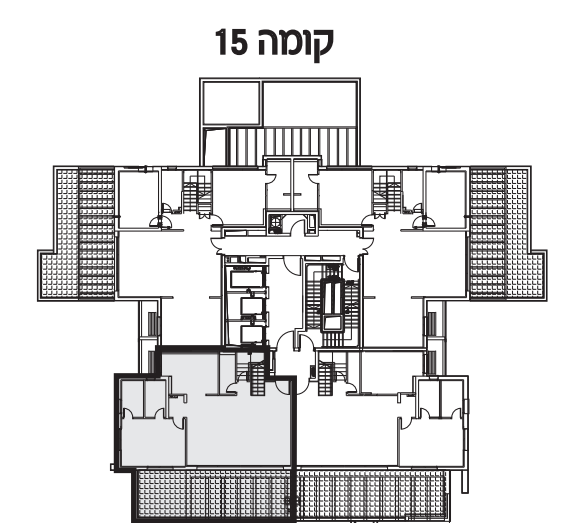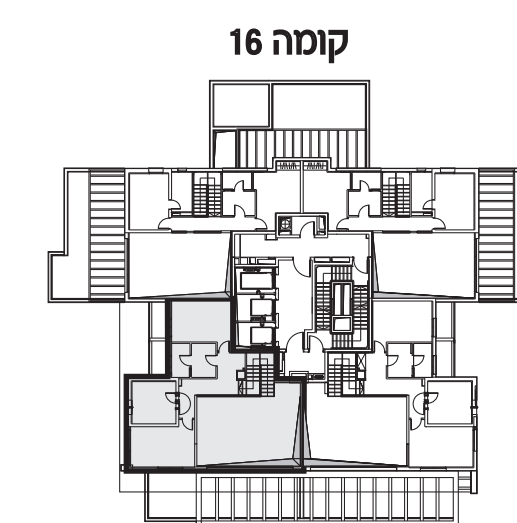

התוכניות והפרטים בדף זה להמחשה ולמסירת מידע בלבד , ואינם מהווים כל התחייבות החברה . את החברה מחייב ההסכם והמפרט הטכני , לפי חוק המכר שעליו יחתמו החברה והרוכשים .