
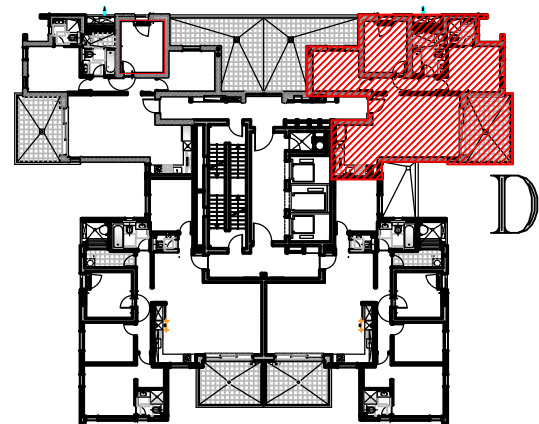
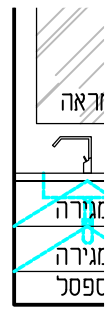


מספר דירה	טיפוס דירה	מפלס לובי קומתי	קומה
45	D	+39.78	12
49	D	+42.84	13
57	D	+48.96	15

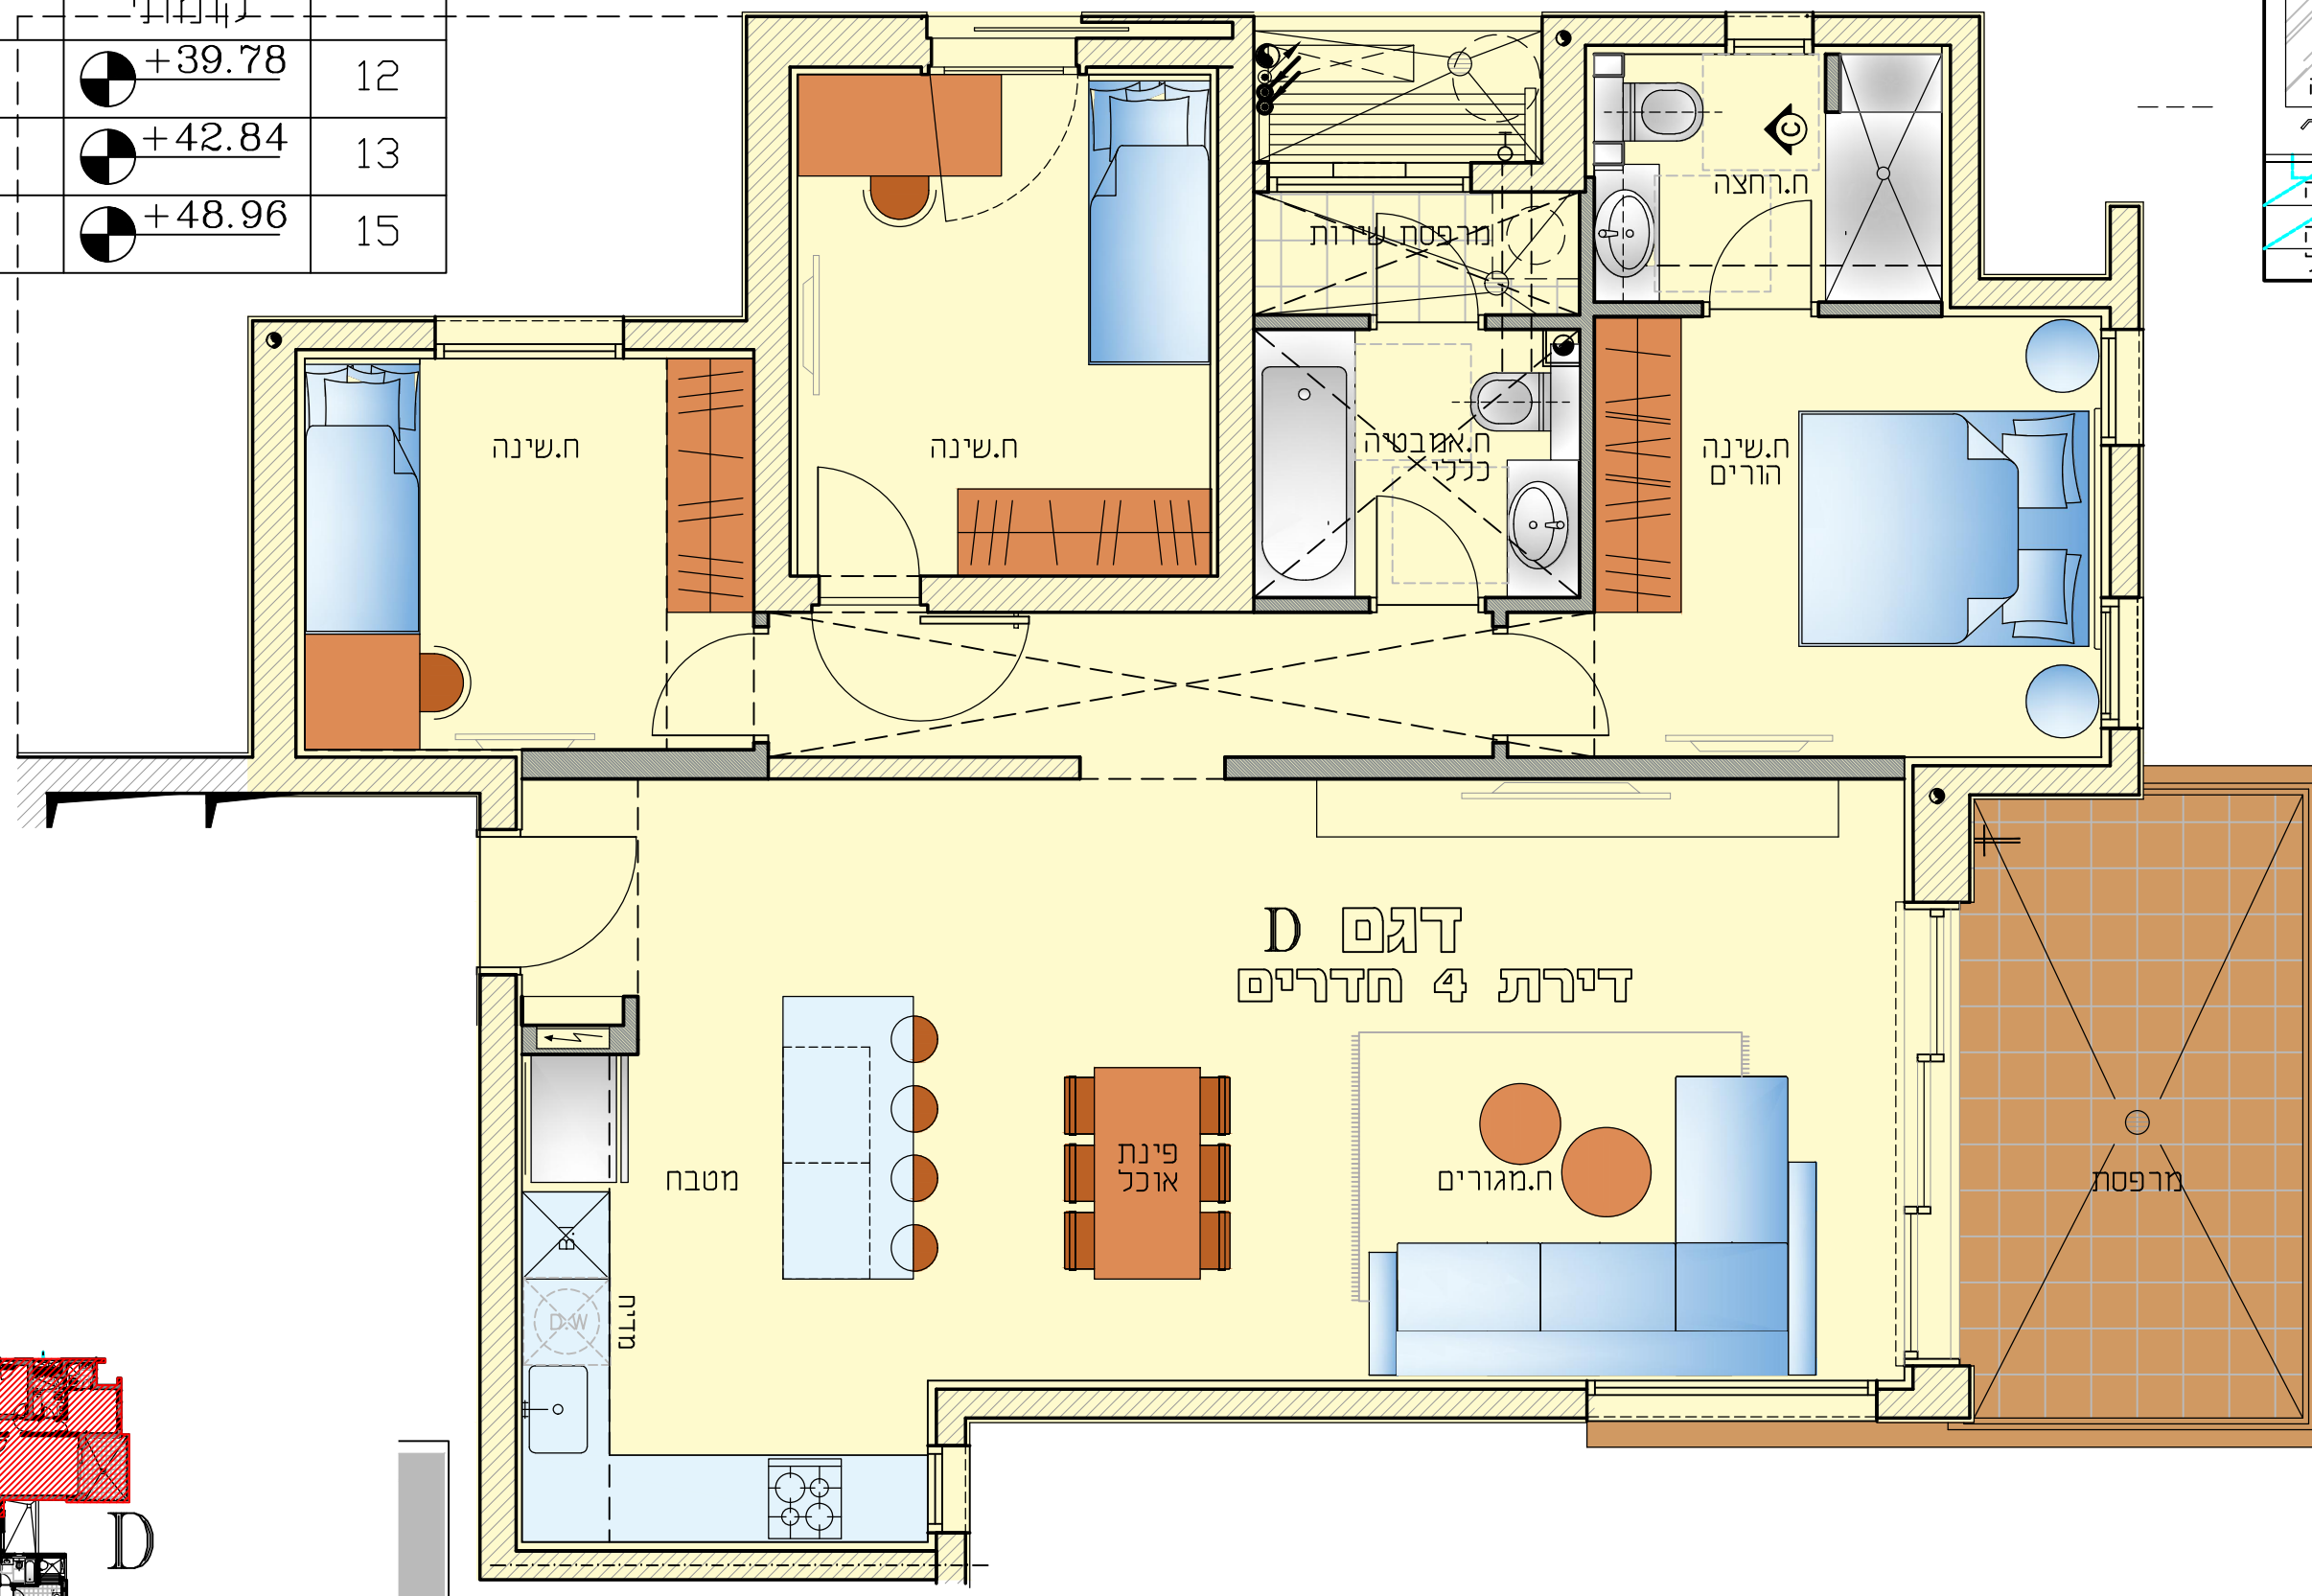

**ברעלי לויצקי כסיך**  
**אדריכלים ובוני ערים (1989) בע"מ**  
 רח' תובל 11 רמת גן. 52522  
 טל: 6123040 פקס: 6123050

**דירת 4 חדרים**  
**קומות 10-16**

קנ"מ 1:50