


מספר דירה	טיפוס דירה	מפלט לובי קומתי	קומה
47	E	+39.78	12

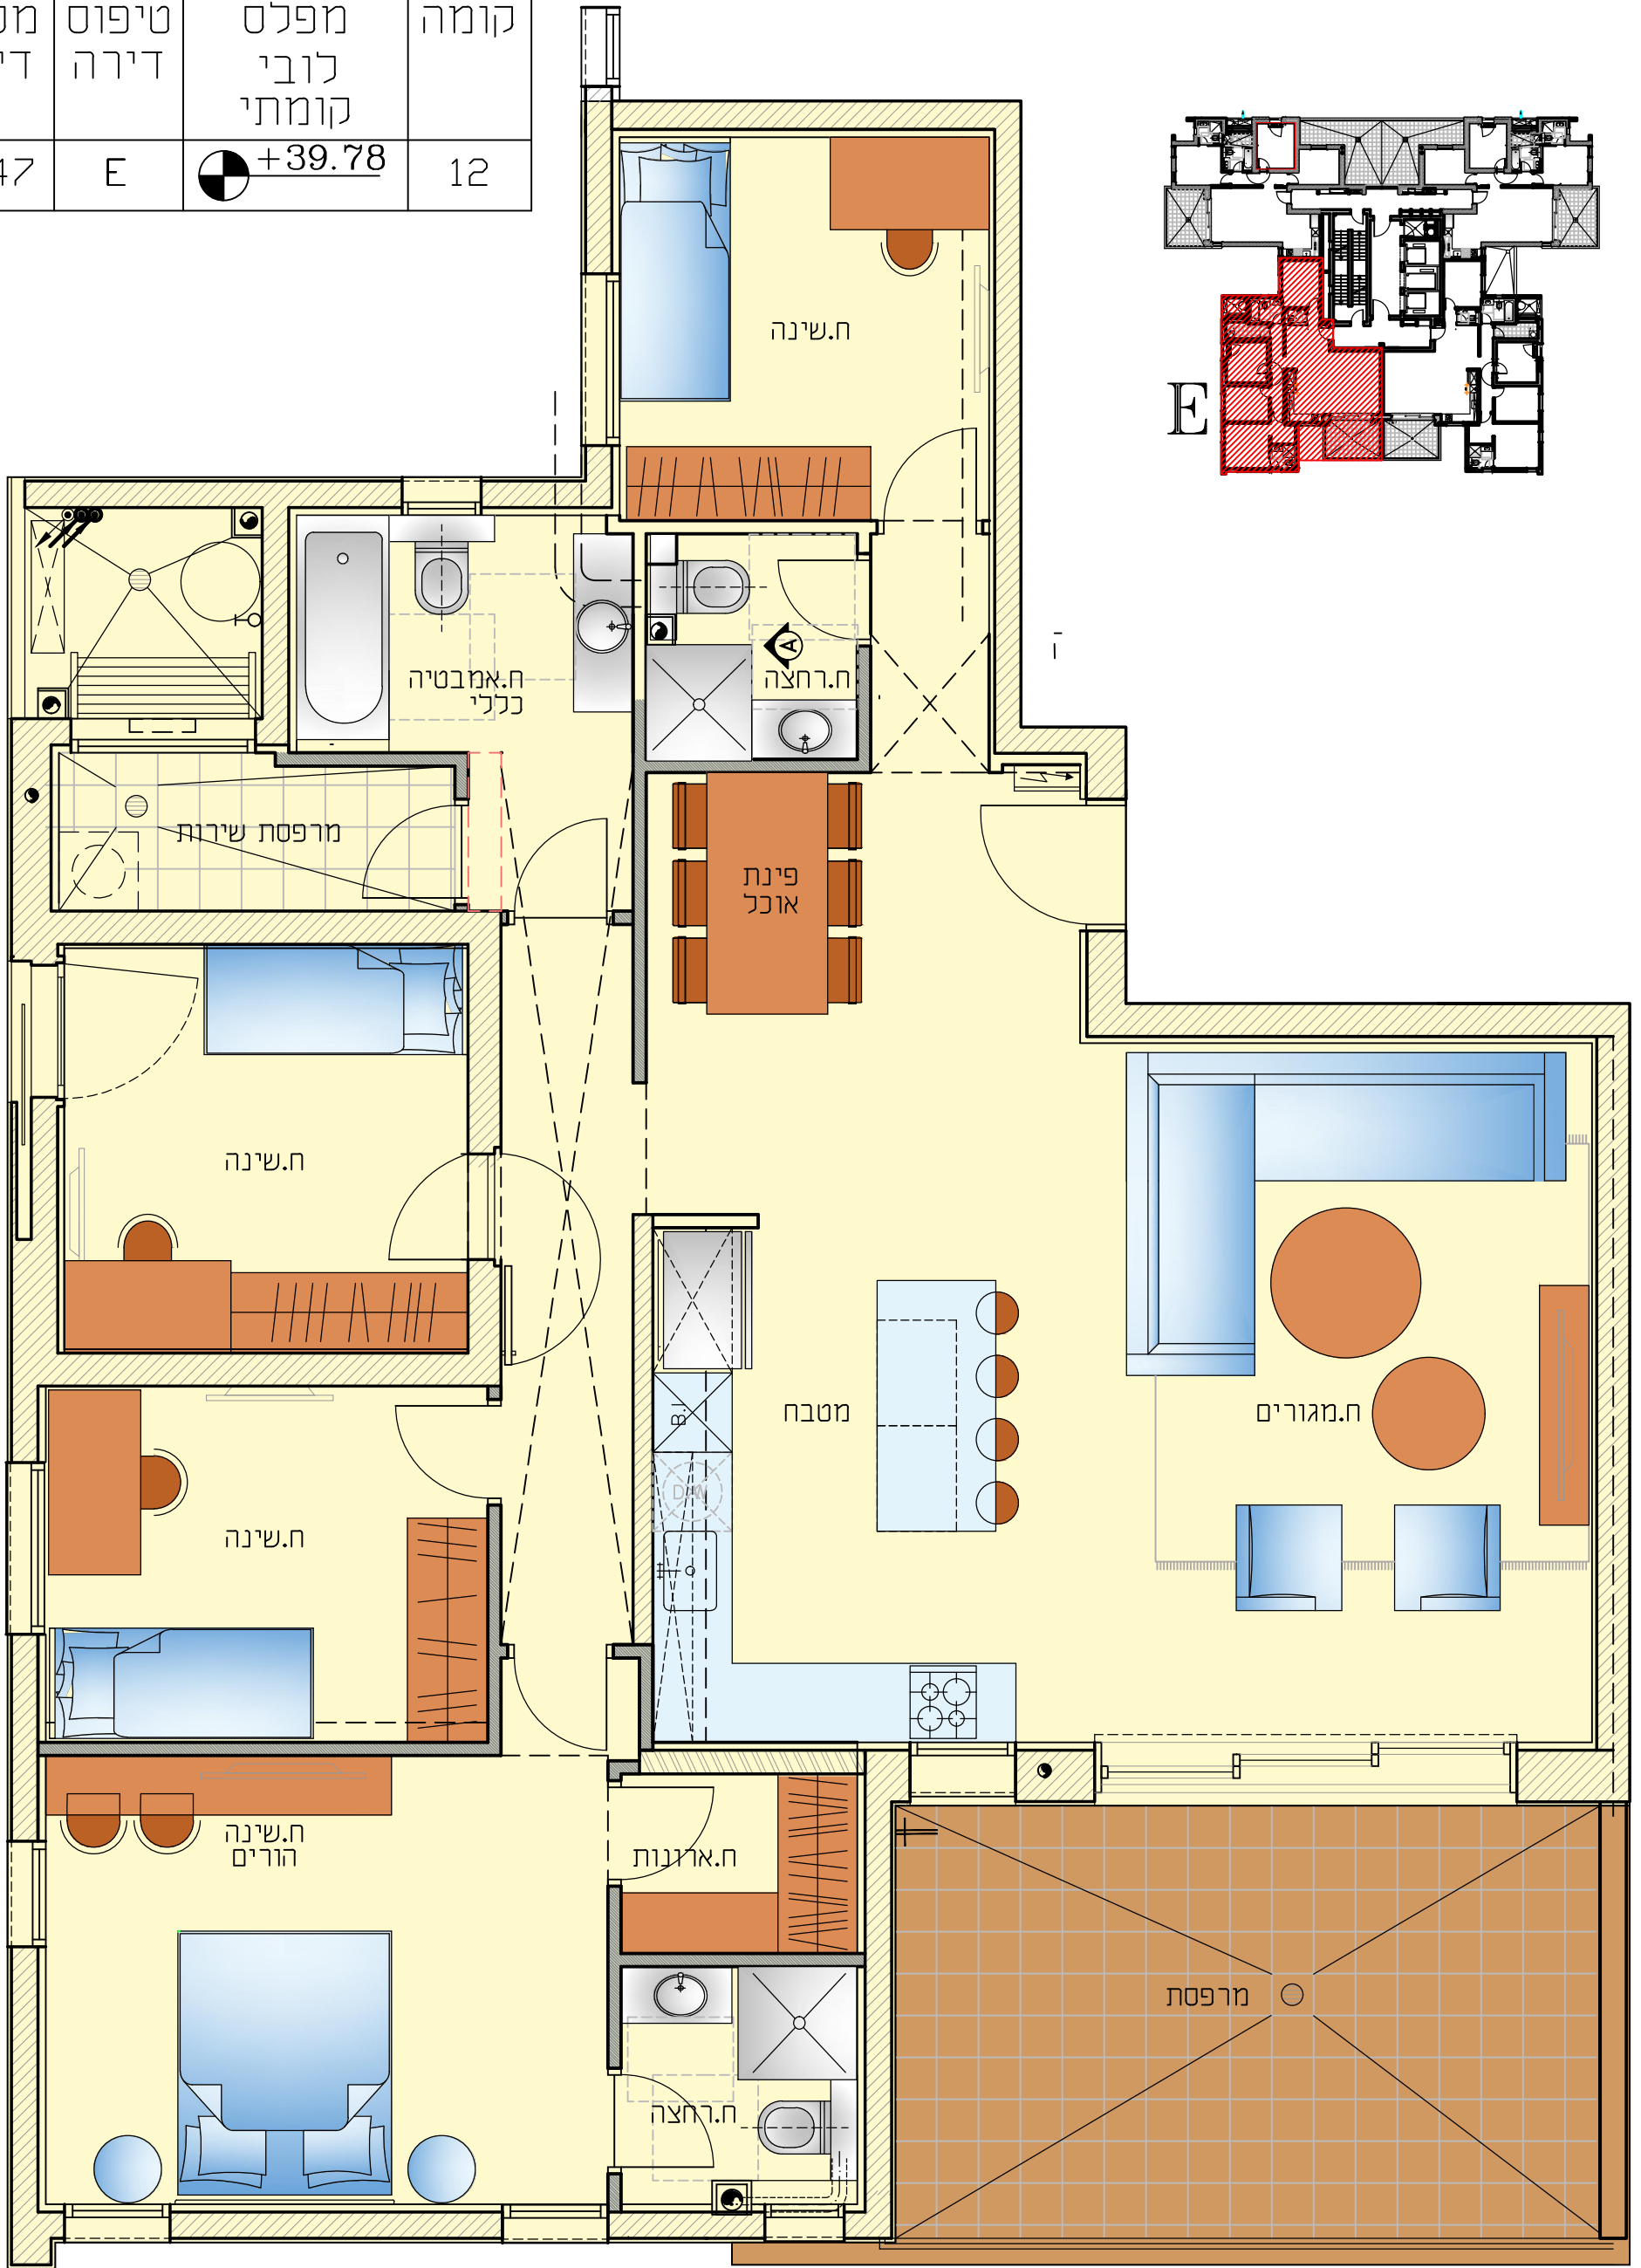

ברעלי לויצקי כסיף
אדריכלים ובוני ערים (1989) בע"מ
 רח' תובל 11 רמת גן. 52522
 טל: 6123040 פקס: 6123050

דירת 5 חדרים
קומה 12
 קנ"מ 1:50