


מספר דירה	טיפוס דירה	מפלס לובי קומתי	קומה
1	A	+6.12	1
9	A	+12.24	3
13	A	+15.30	4

עדכון בדורות של דני אהרון בלבד

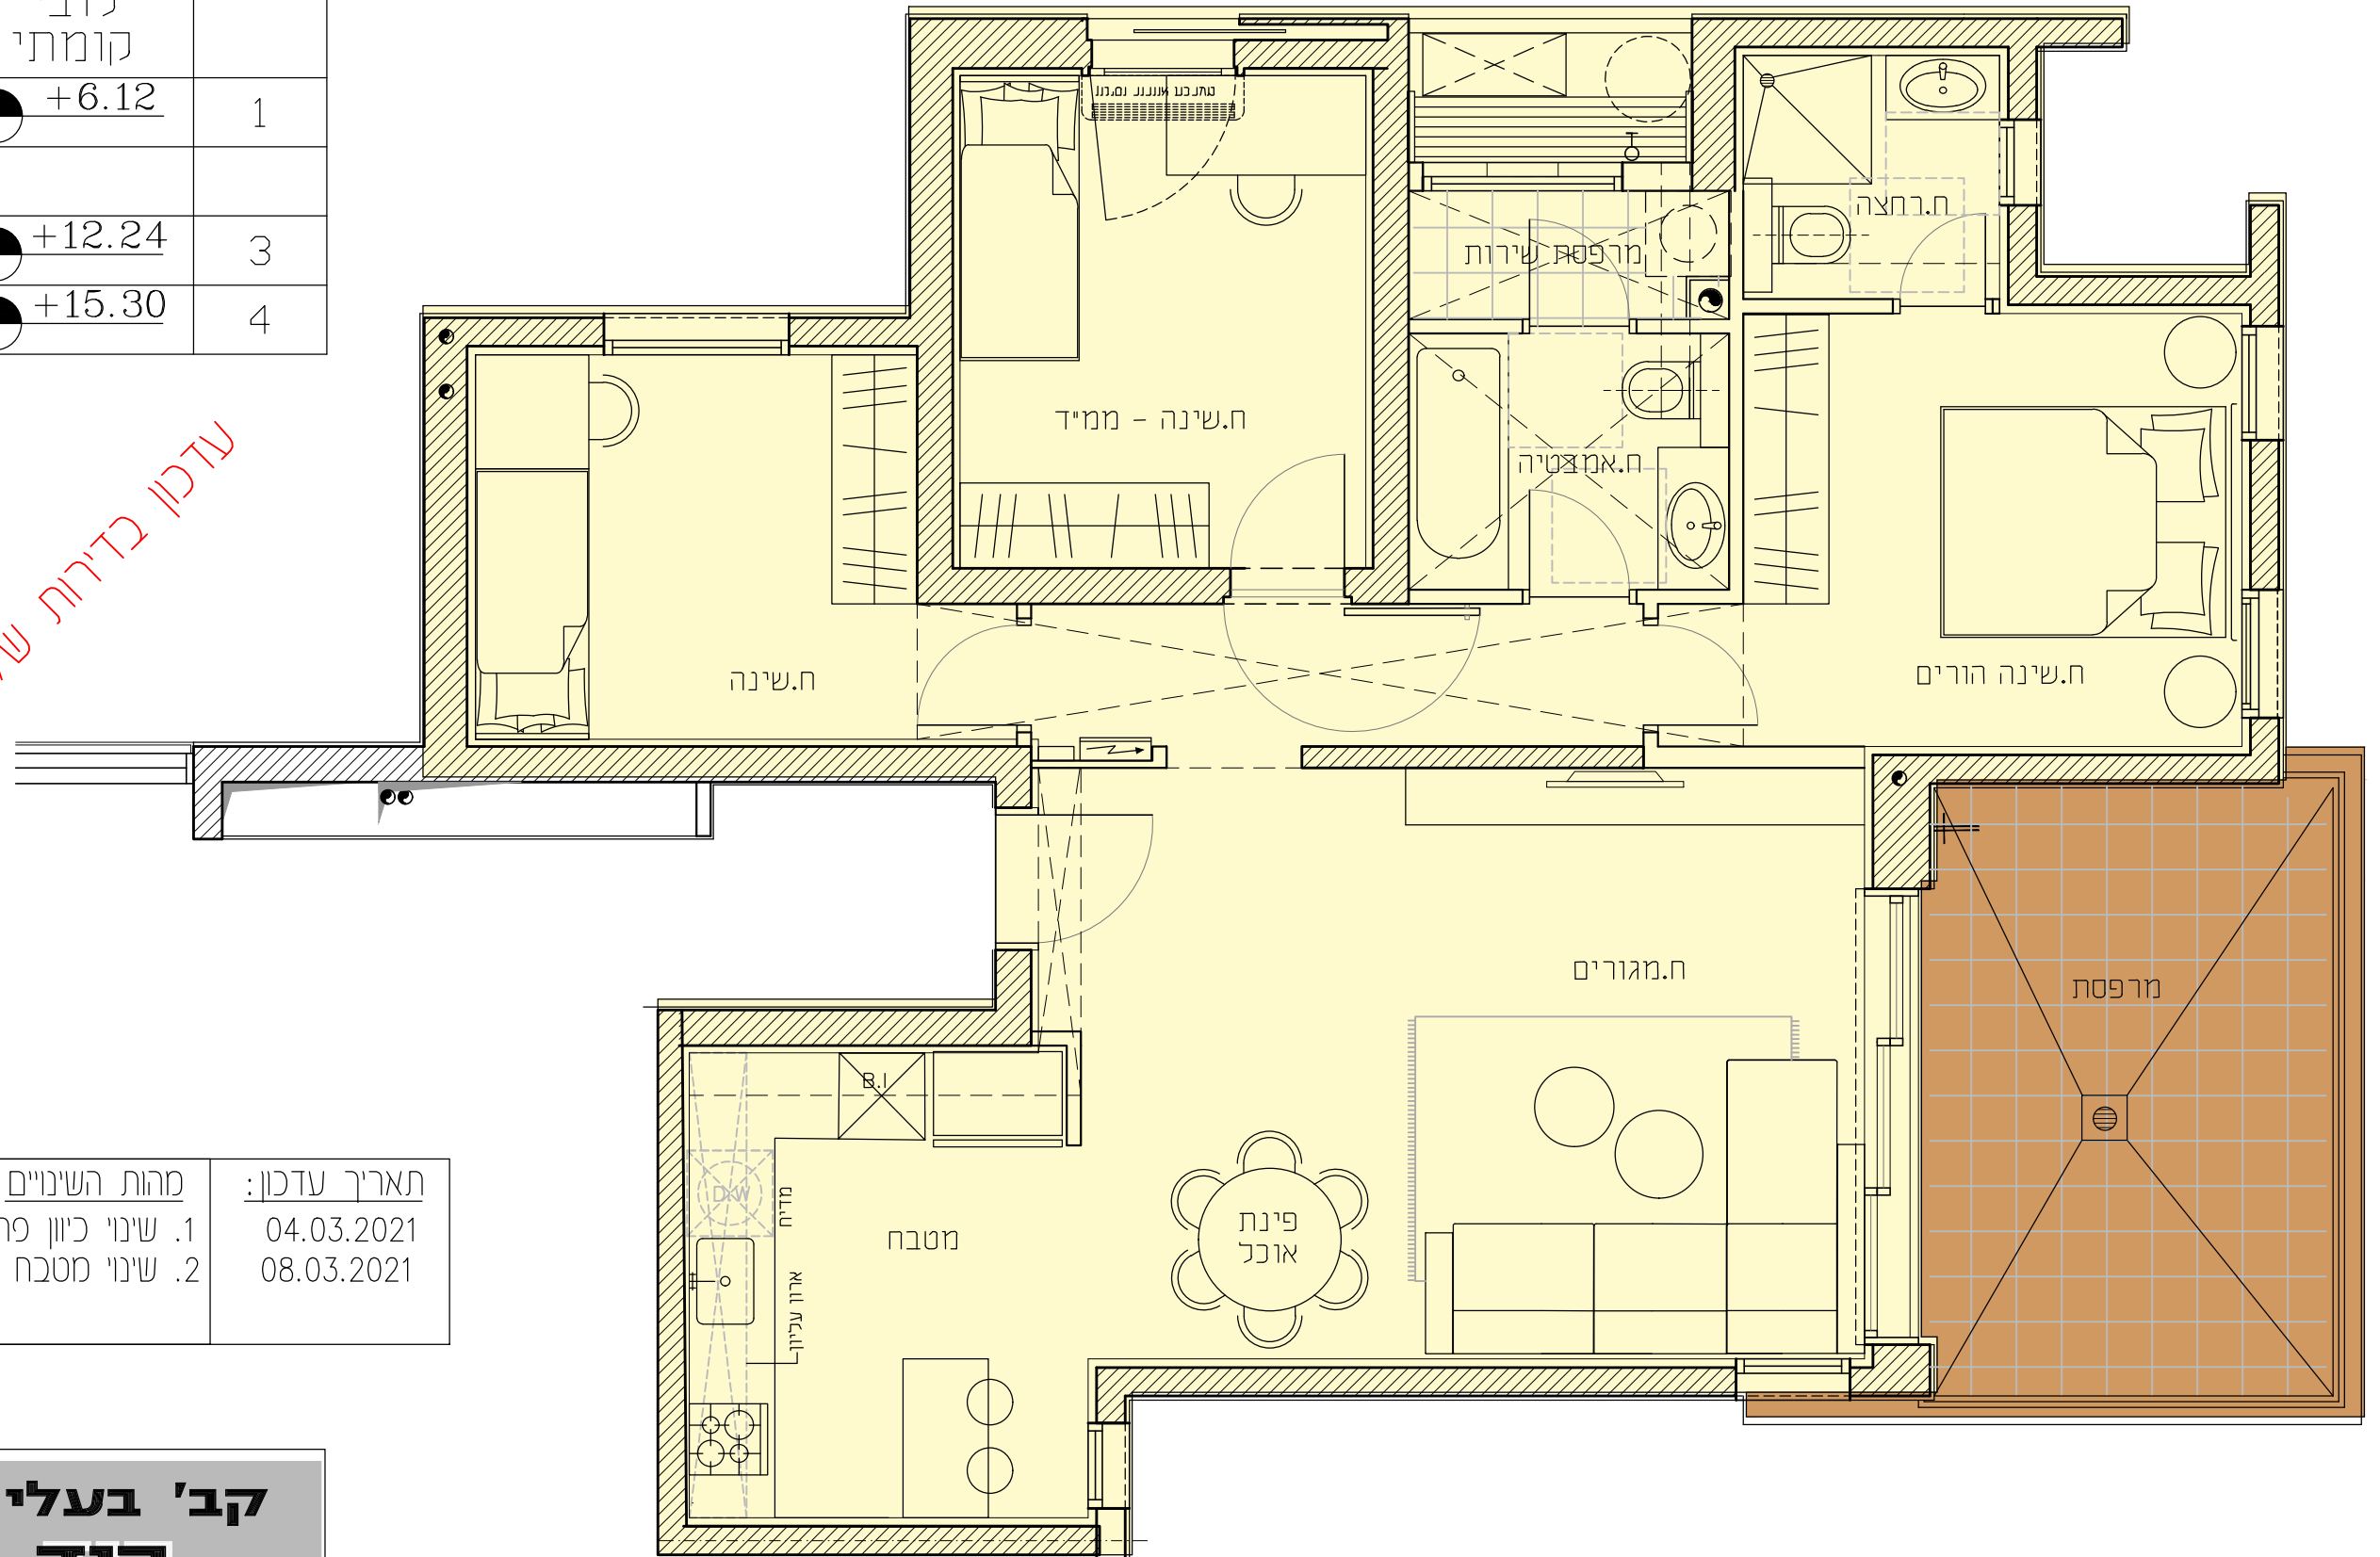

תאריך עדכון:	מהות השינויים
04.03.2021	1. שינוי כיוון פתיחת דלת לחדר כביסה
08.03.2021	2. שינוי מטבח

קב' בעלי מגרש 103
הוד השרון
מגרש 103

ברעלי לויצקי כסיך
אדריכלים ובוני ערים (1989) בע"מ
 רח' תובל 11 רמת גן. 52522
 טל: 6123040 פקס: 6123050

שינוי דיירים - דירת 4 חדרים
קומות 1-8

קב"מ 1:50