
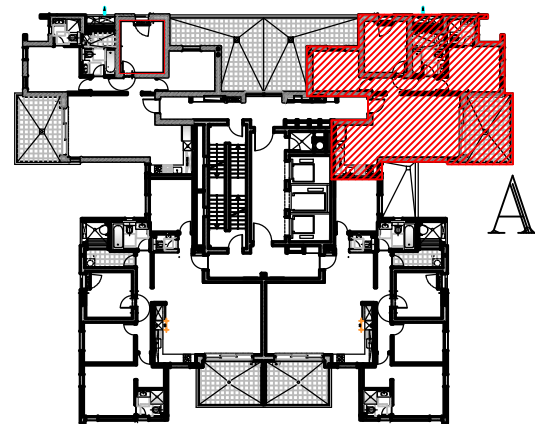


מספר דירה	טיפוס דירה	מפלס לובי קומתי	קומה
1	A	+6.12	1
9	A	+12.24	3
13	A	+15.30	4

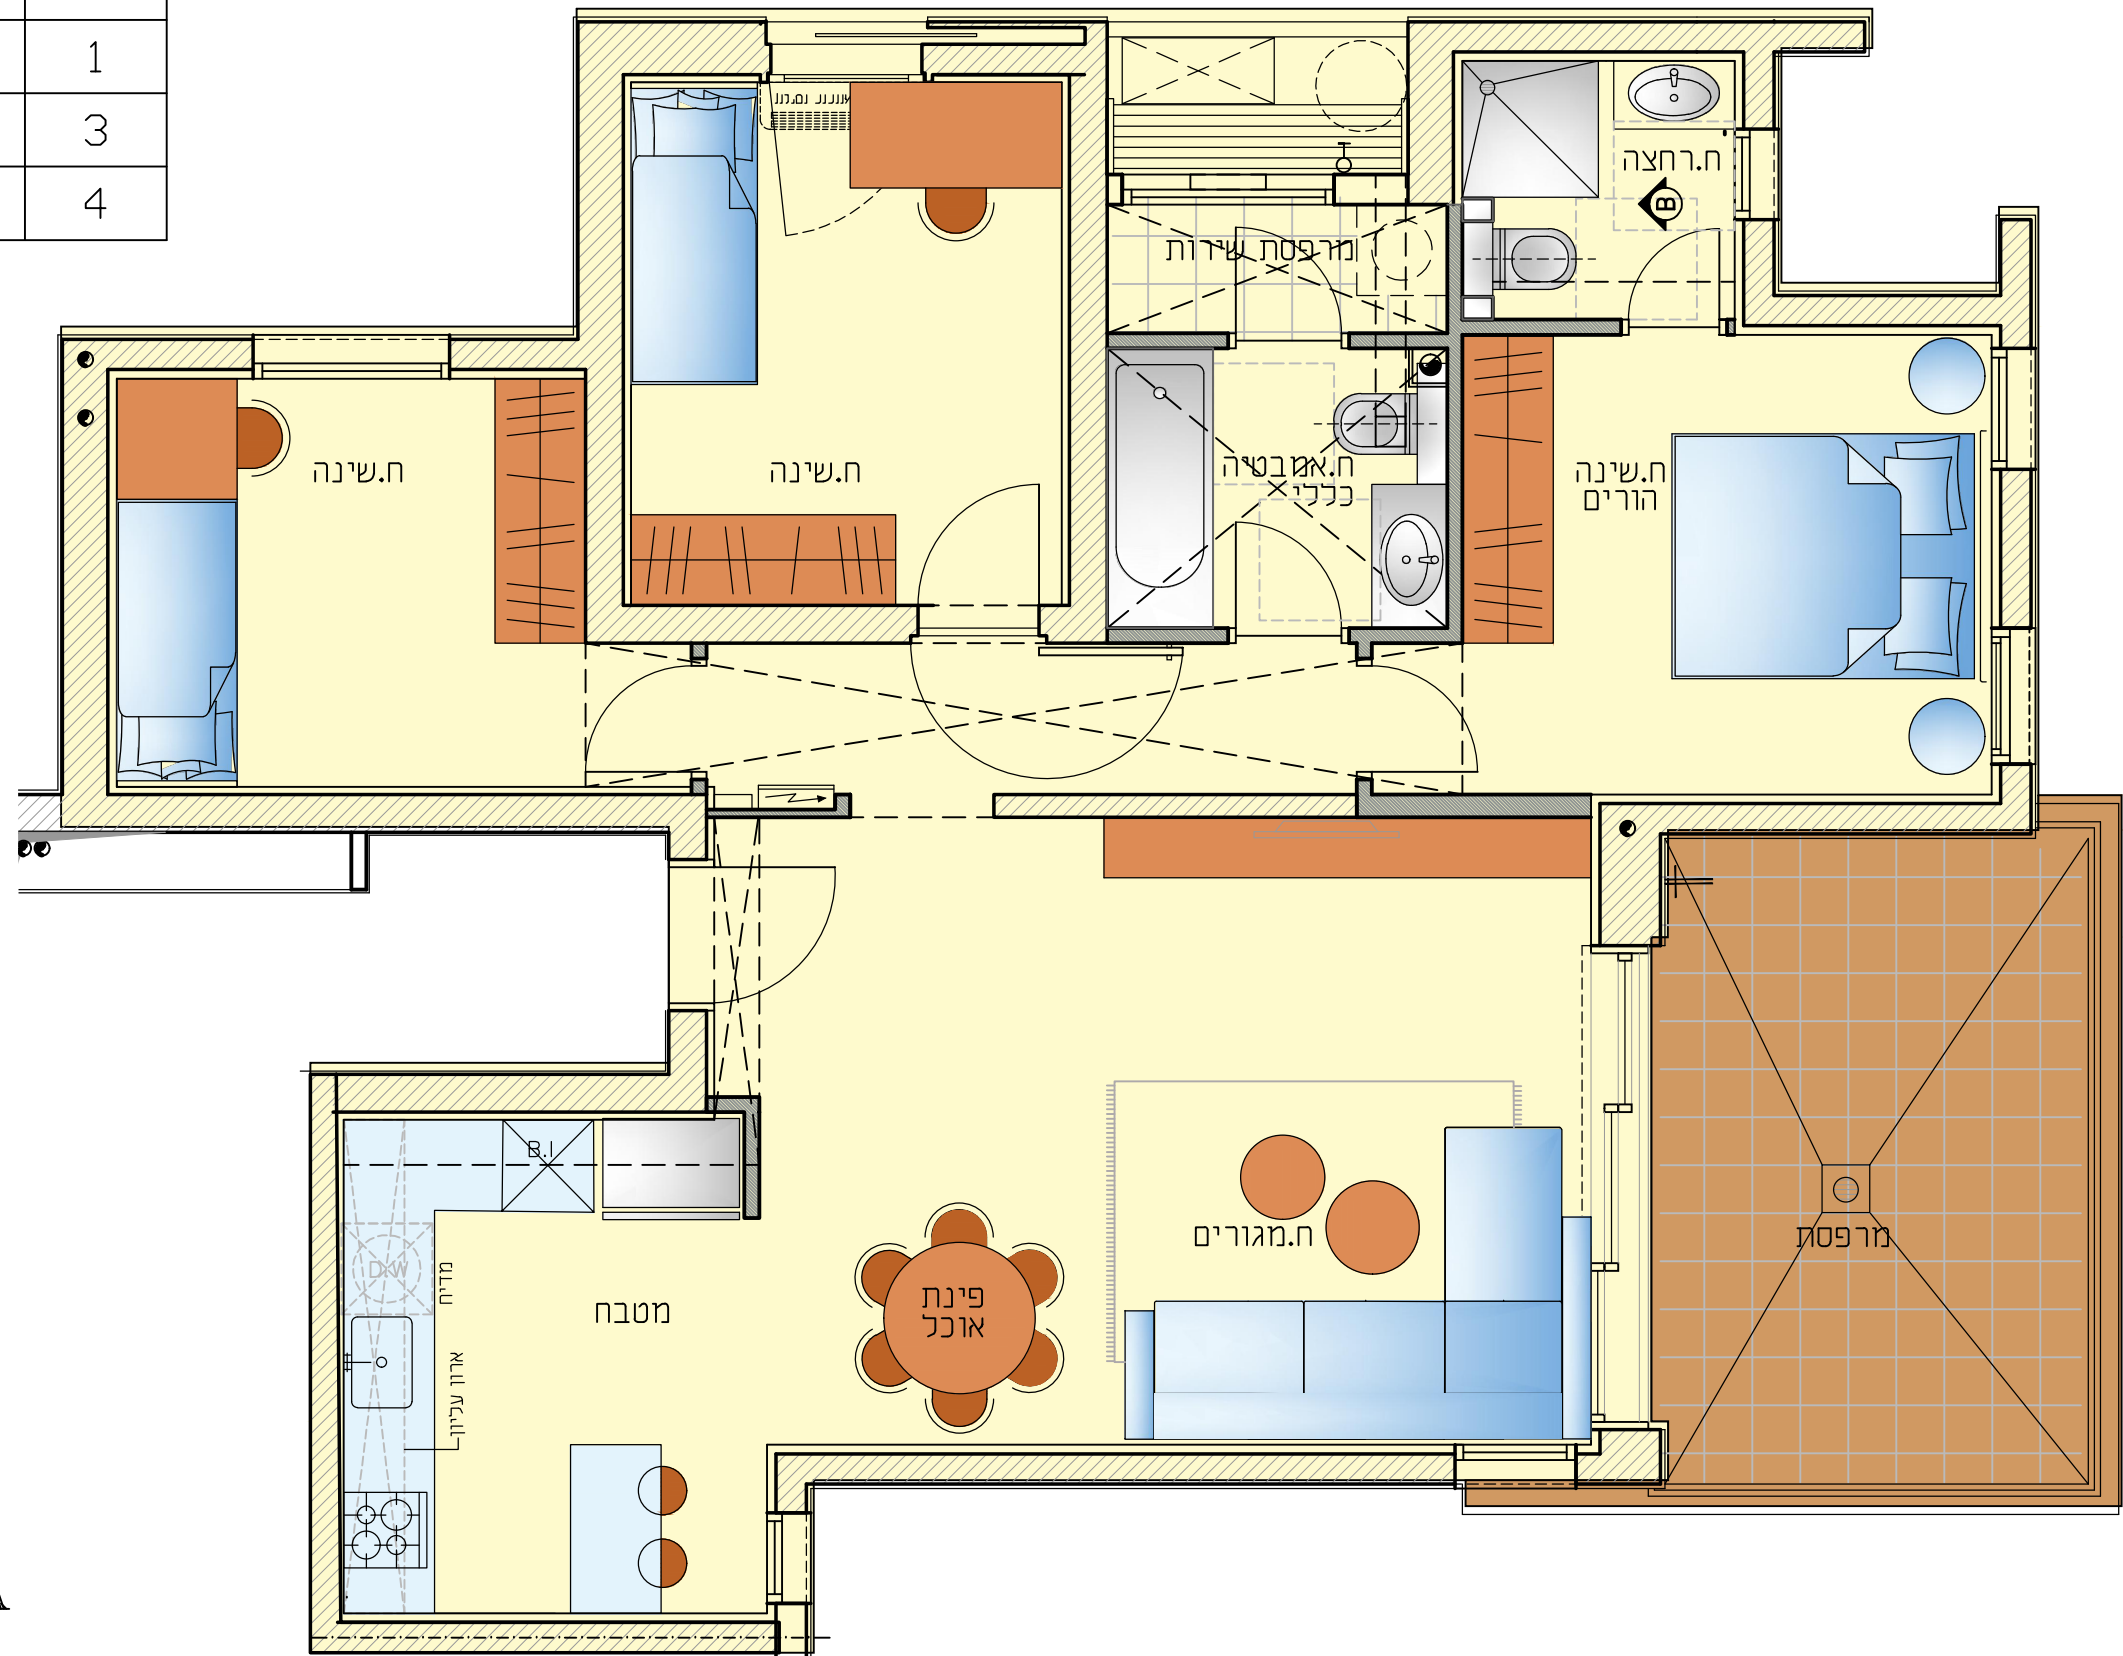

ברעלי לויצקי כסיך
אדריכלים ובוני ערים (1989) בע"מ
 רח' תובל 11 רמת גן. 52522
 טל: 6123040 פקס: 6123050

דירת 4 חדרים
קומות 8-1

קנ"מ 1:50