


מספר דירה	טיפוס דירה	מפלס לובי קומתי	קומה
4	A	+6.12	1
8	A	+9.18	2
12	A	+12.24	3
16	A	+15.30	4
24	A	+21.42	6
32	A	+27.54	8

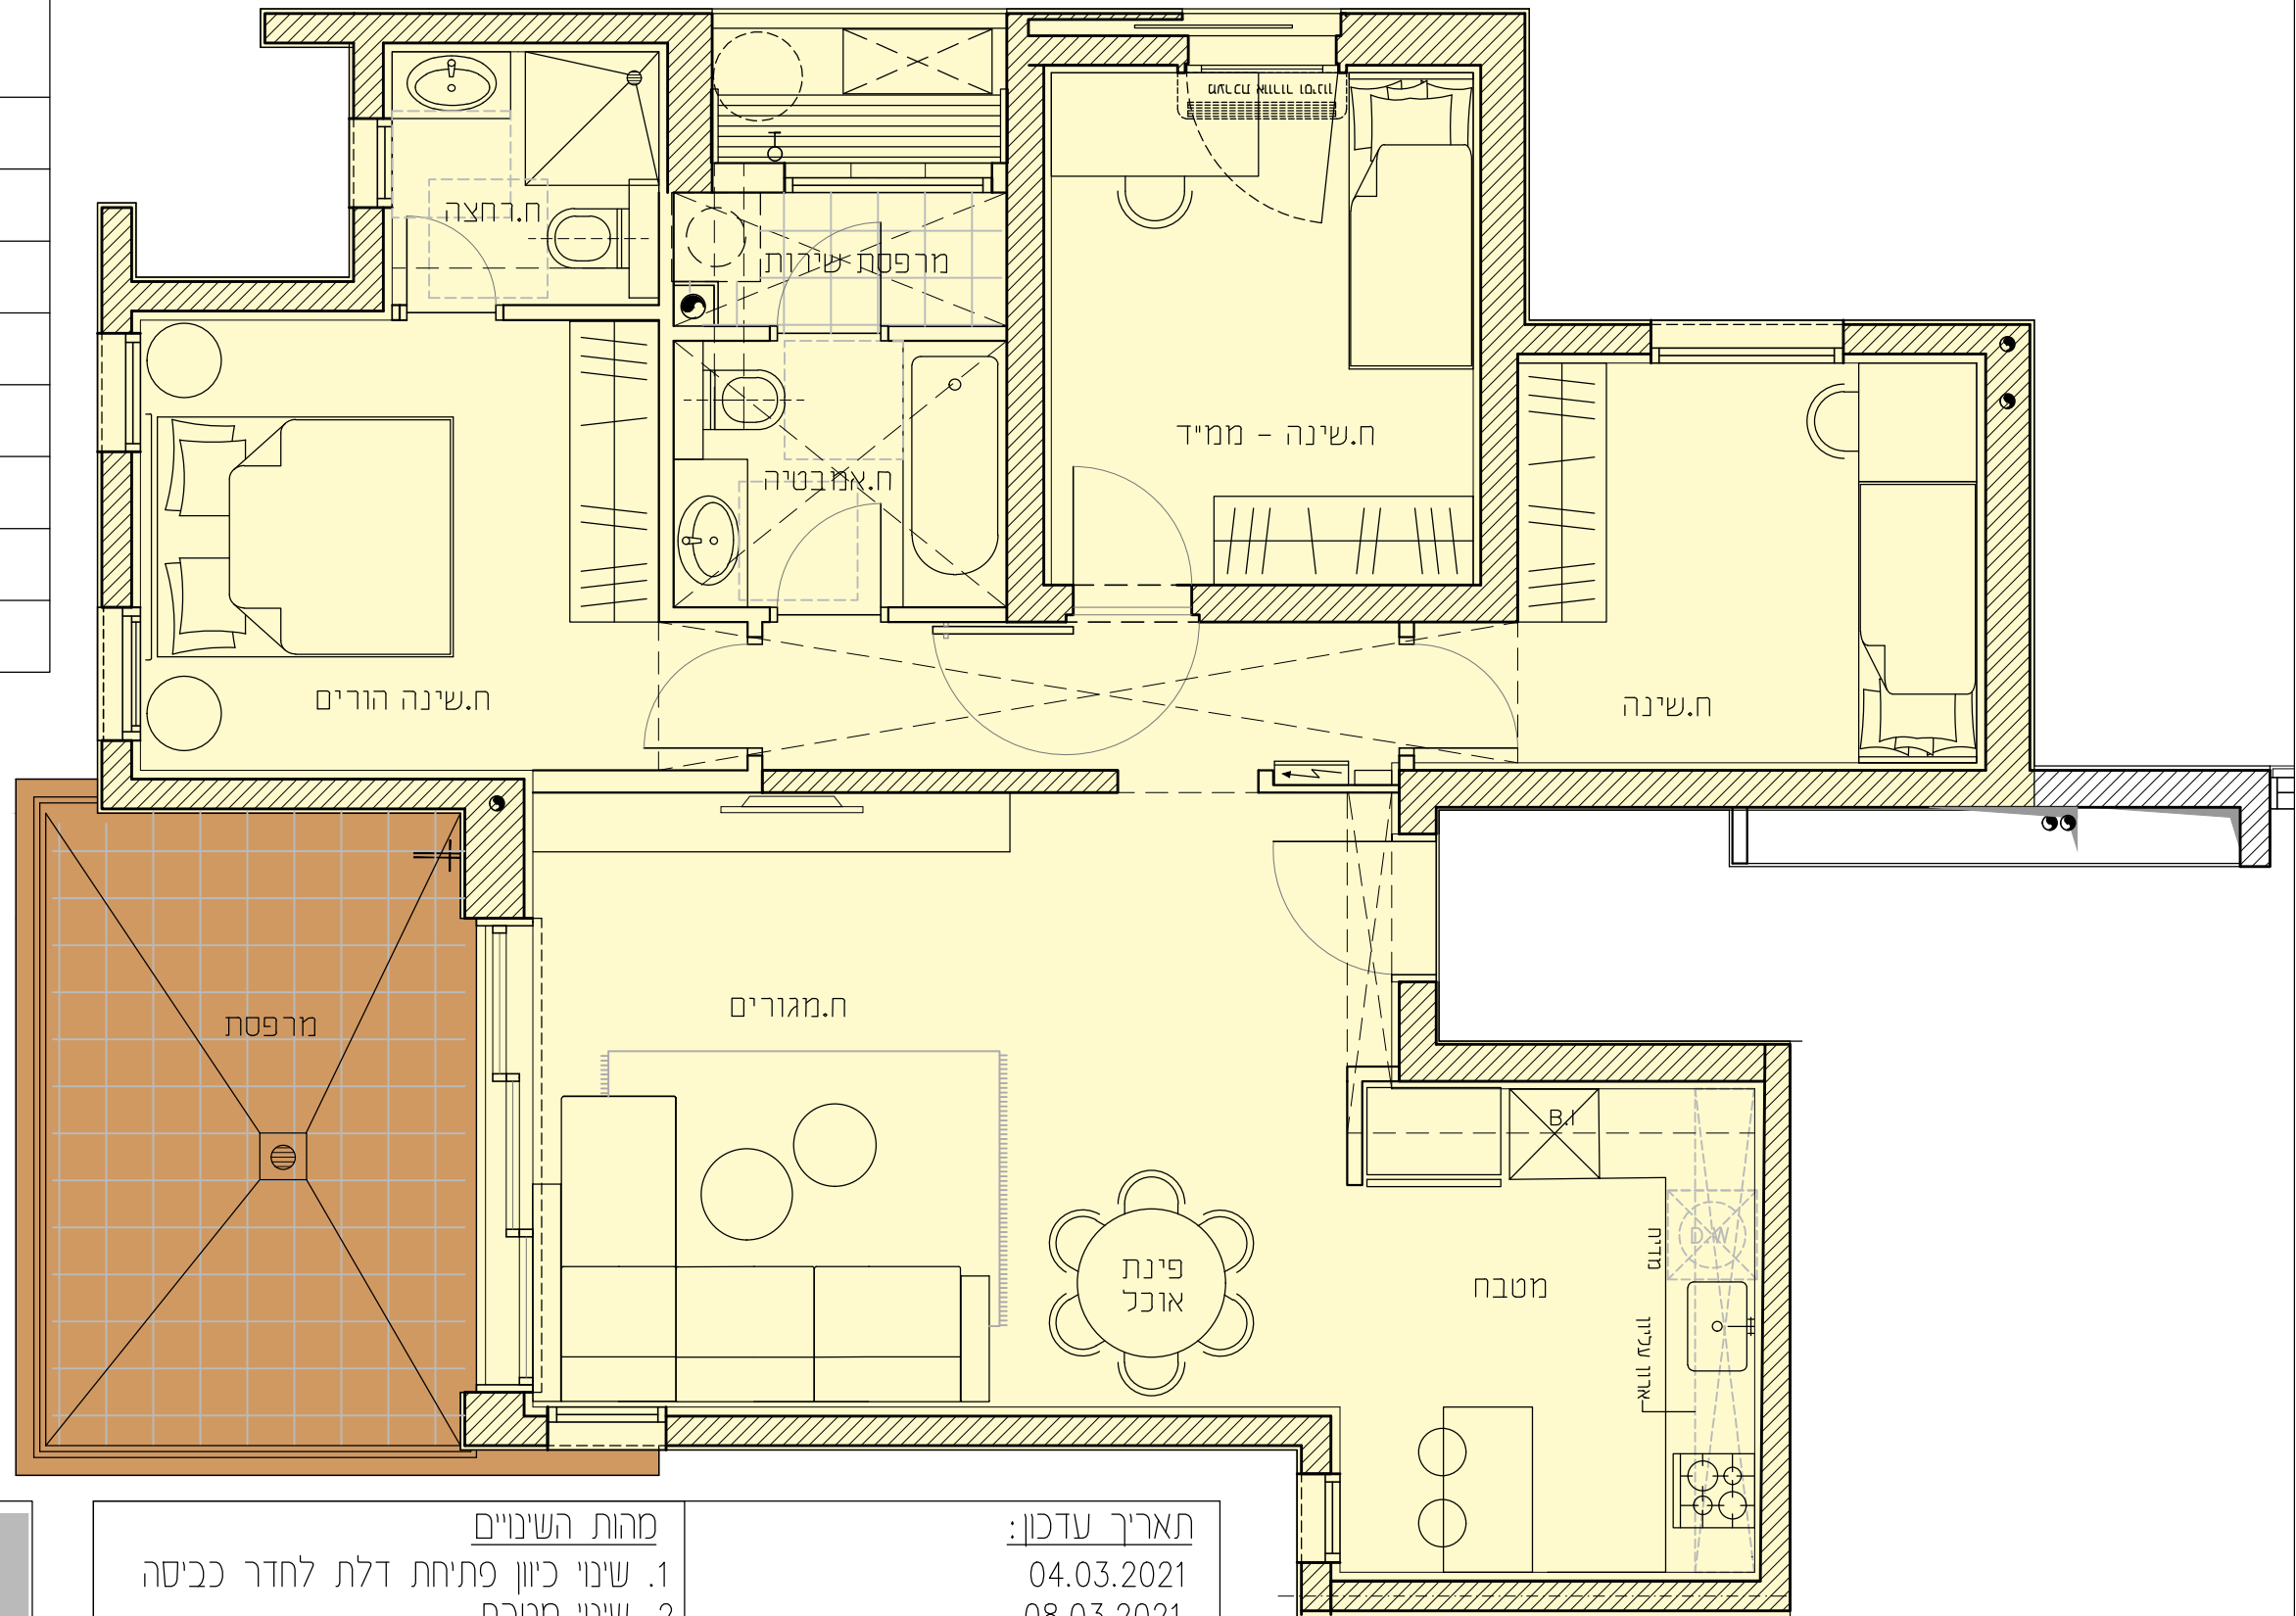

עדכון בדירות של דני אהרון בלבד

קב' בעלי מגרש 103
הוד השרון
מגרש 103

תאריך עדכון: 04.03.2021
08.03.2021

מהות השינויים
1. שינוי כיוון פתיחת דלת לחדר כביסה
2. שינוי מטבח

ברעלי לויצקי כסיך
אדריכלים ובוני ערים (1989) בע"מ
רח' תובל 11 רמת גן. 52522
טל: 6123040 פקס: 6123050

שינוי דיירים - דירת 4 חדרים
קומות 8-1

קב"מ 1:50