
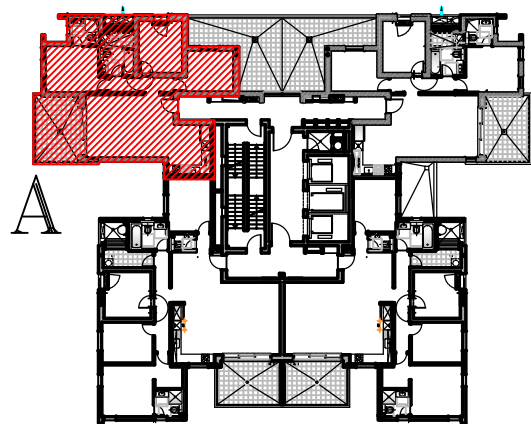


מספר דירה	טיפוס דירה	מפלס לובי קומתי	קומה
4	A	+6.12	1
8	A	+9.18	2
12	A	+12.24	3
16	A	+15.30	4
24	A	+21.42	6
32	A	+27.54	8

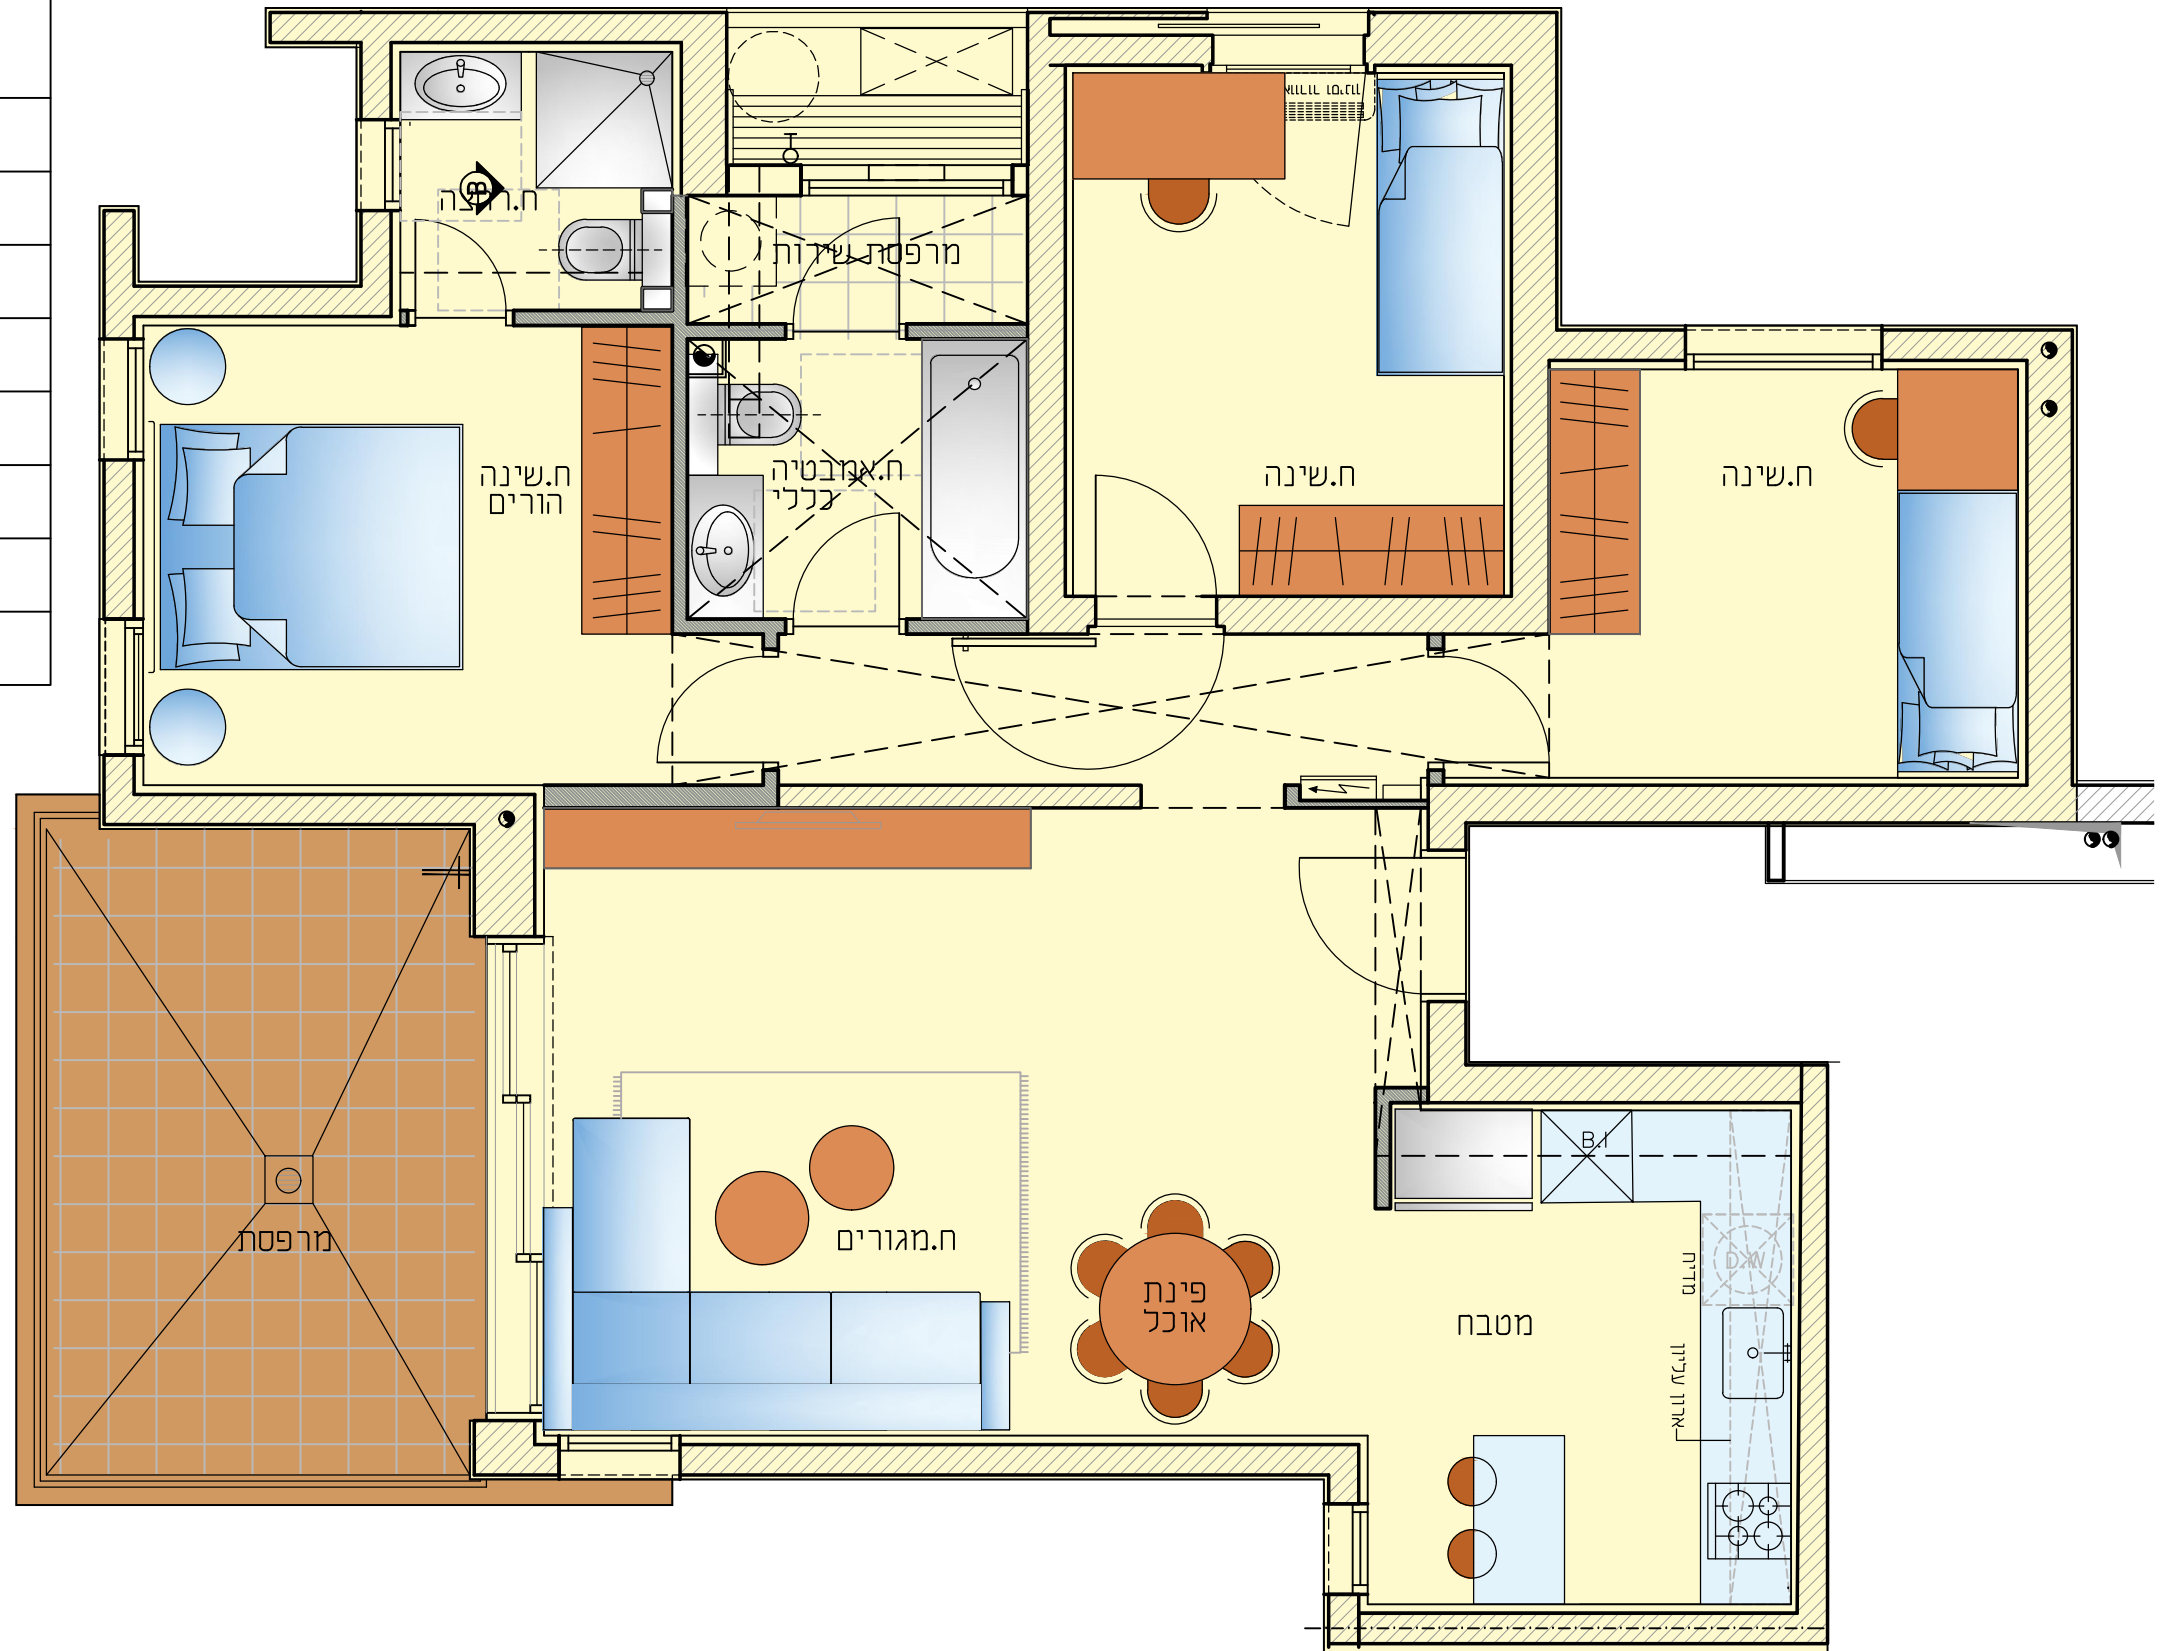

ברעלי לויצקי כסיף
אדריכלים ובוני ערים (1989) בע"מ
 רח' תובל 11 רמת גן. 52522
 טל: 6123040 פקס: 6123050

דירת 4 חדרים
קומות 8-1

קנ"מ 1:50