


מספר דירה	טיפוס דירה	מפלס לובי קומתי	קומה
40	D	+33.66	10

עדכון בדירות של דני אהרון בלבד

\* הערה:  
יש לקבל אישור מול יועץ אינסטלציה

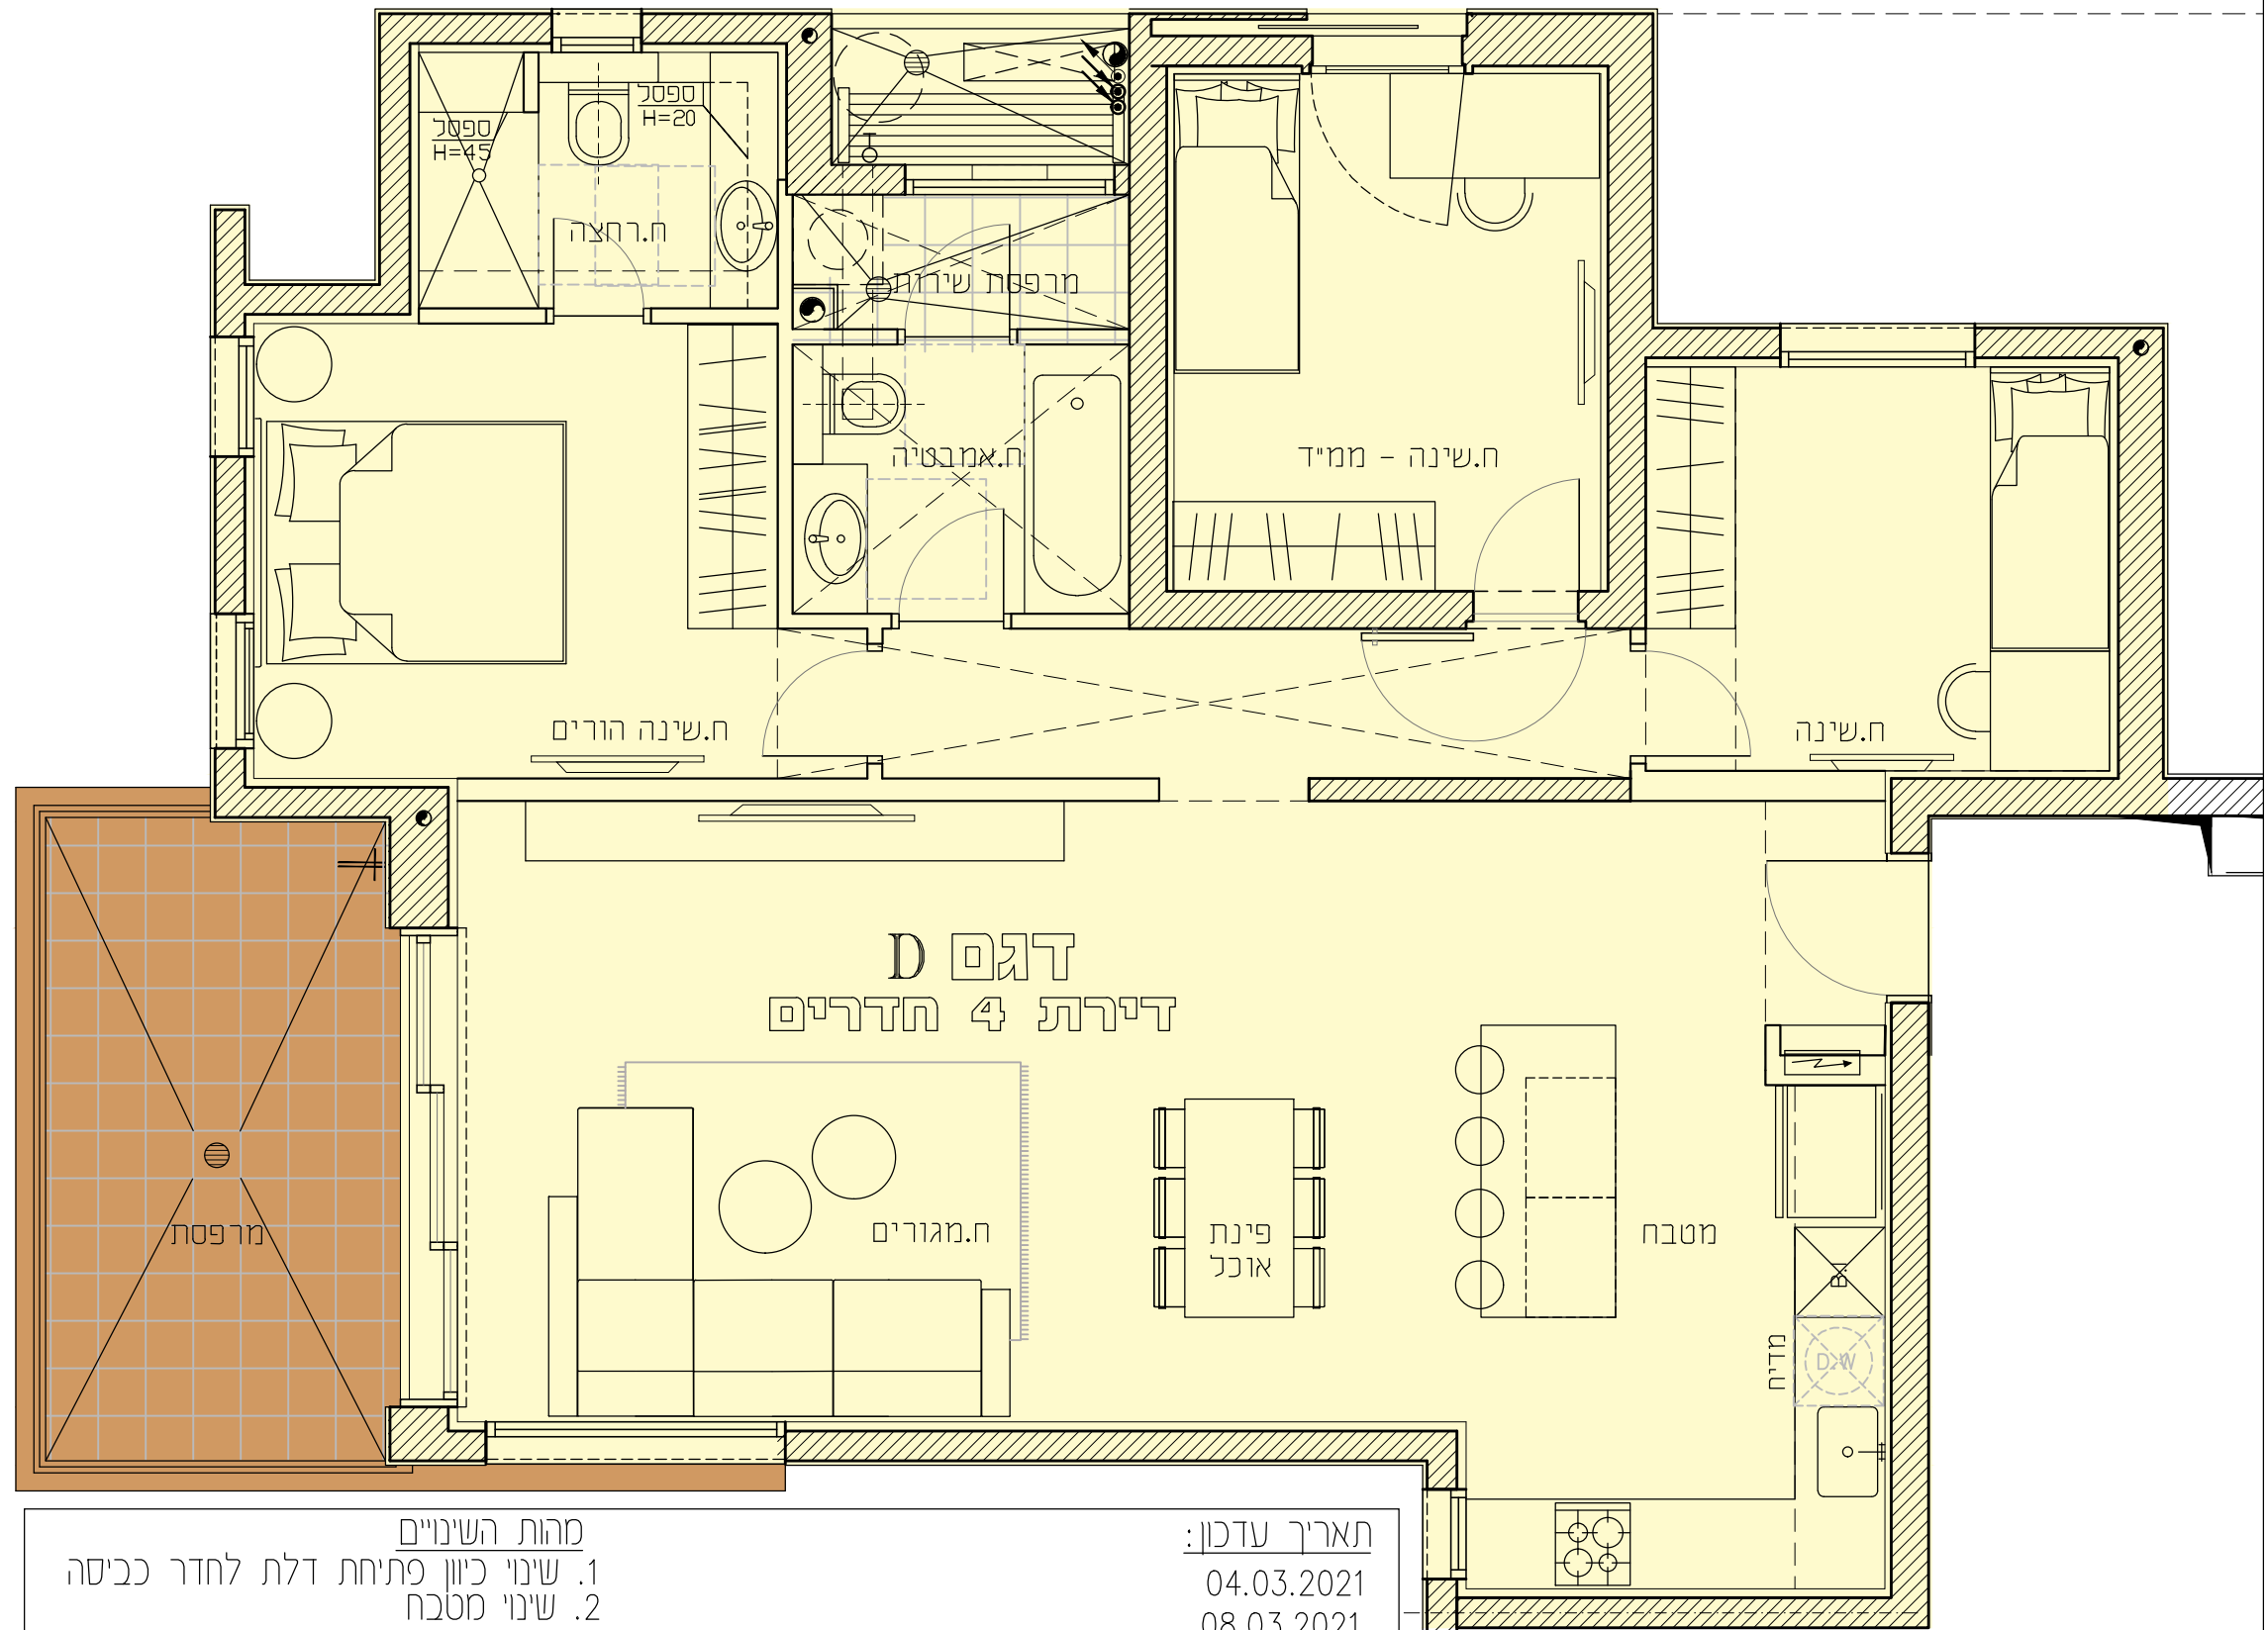

- |  |   |
|--|---|
| <p>מהות השינויים</p> <ol style="list-style-type: none"> <li>1. שינוי כיוון פתיחת דלת לחדר כביסה</li> <li>2. שינוי מטבח</li> <li>3. שינוי בשירותי הורים</li> <li>4. עדכון נישה לארון חשמל בכניסה</li> </ol> | <p>תאריך עדכון:</p> <p>04.03.2021</p> <p>08.03.2021</p> <p>29.08.2021</p> |
|--|---|

**קב' בעלי מגרש 103**  
**הוד השרון**  
**מגרש 103**

**ברעלי לויצקי כסיך**  
**אדריכלים ובוני ערים (1989) בע"מ**  
רח' תובל 11 רמת גן. 52522  
טל: 6123040 פקס: 6123050

**שינוי דיירים - דירת 4 חדרים גדולה**  
**קומה 10**

קב"מ 1:50