


מספר דירה	טיפוס דירה	מפלס לובי קומתי	קומה
47	E	+39.78	12

צריך לבדוק שטחים שטח של 0.6 מ"ר

עדכון בדירות של דני אהרון בלבד

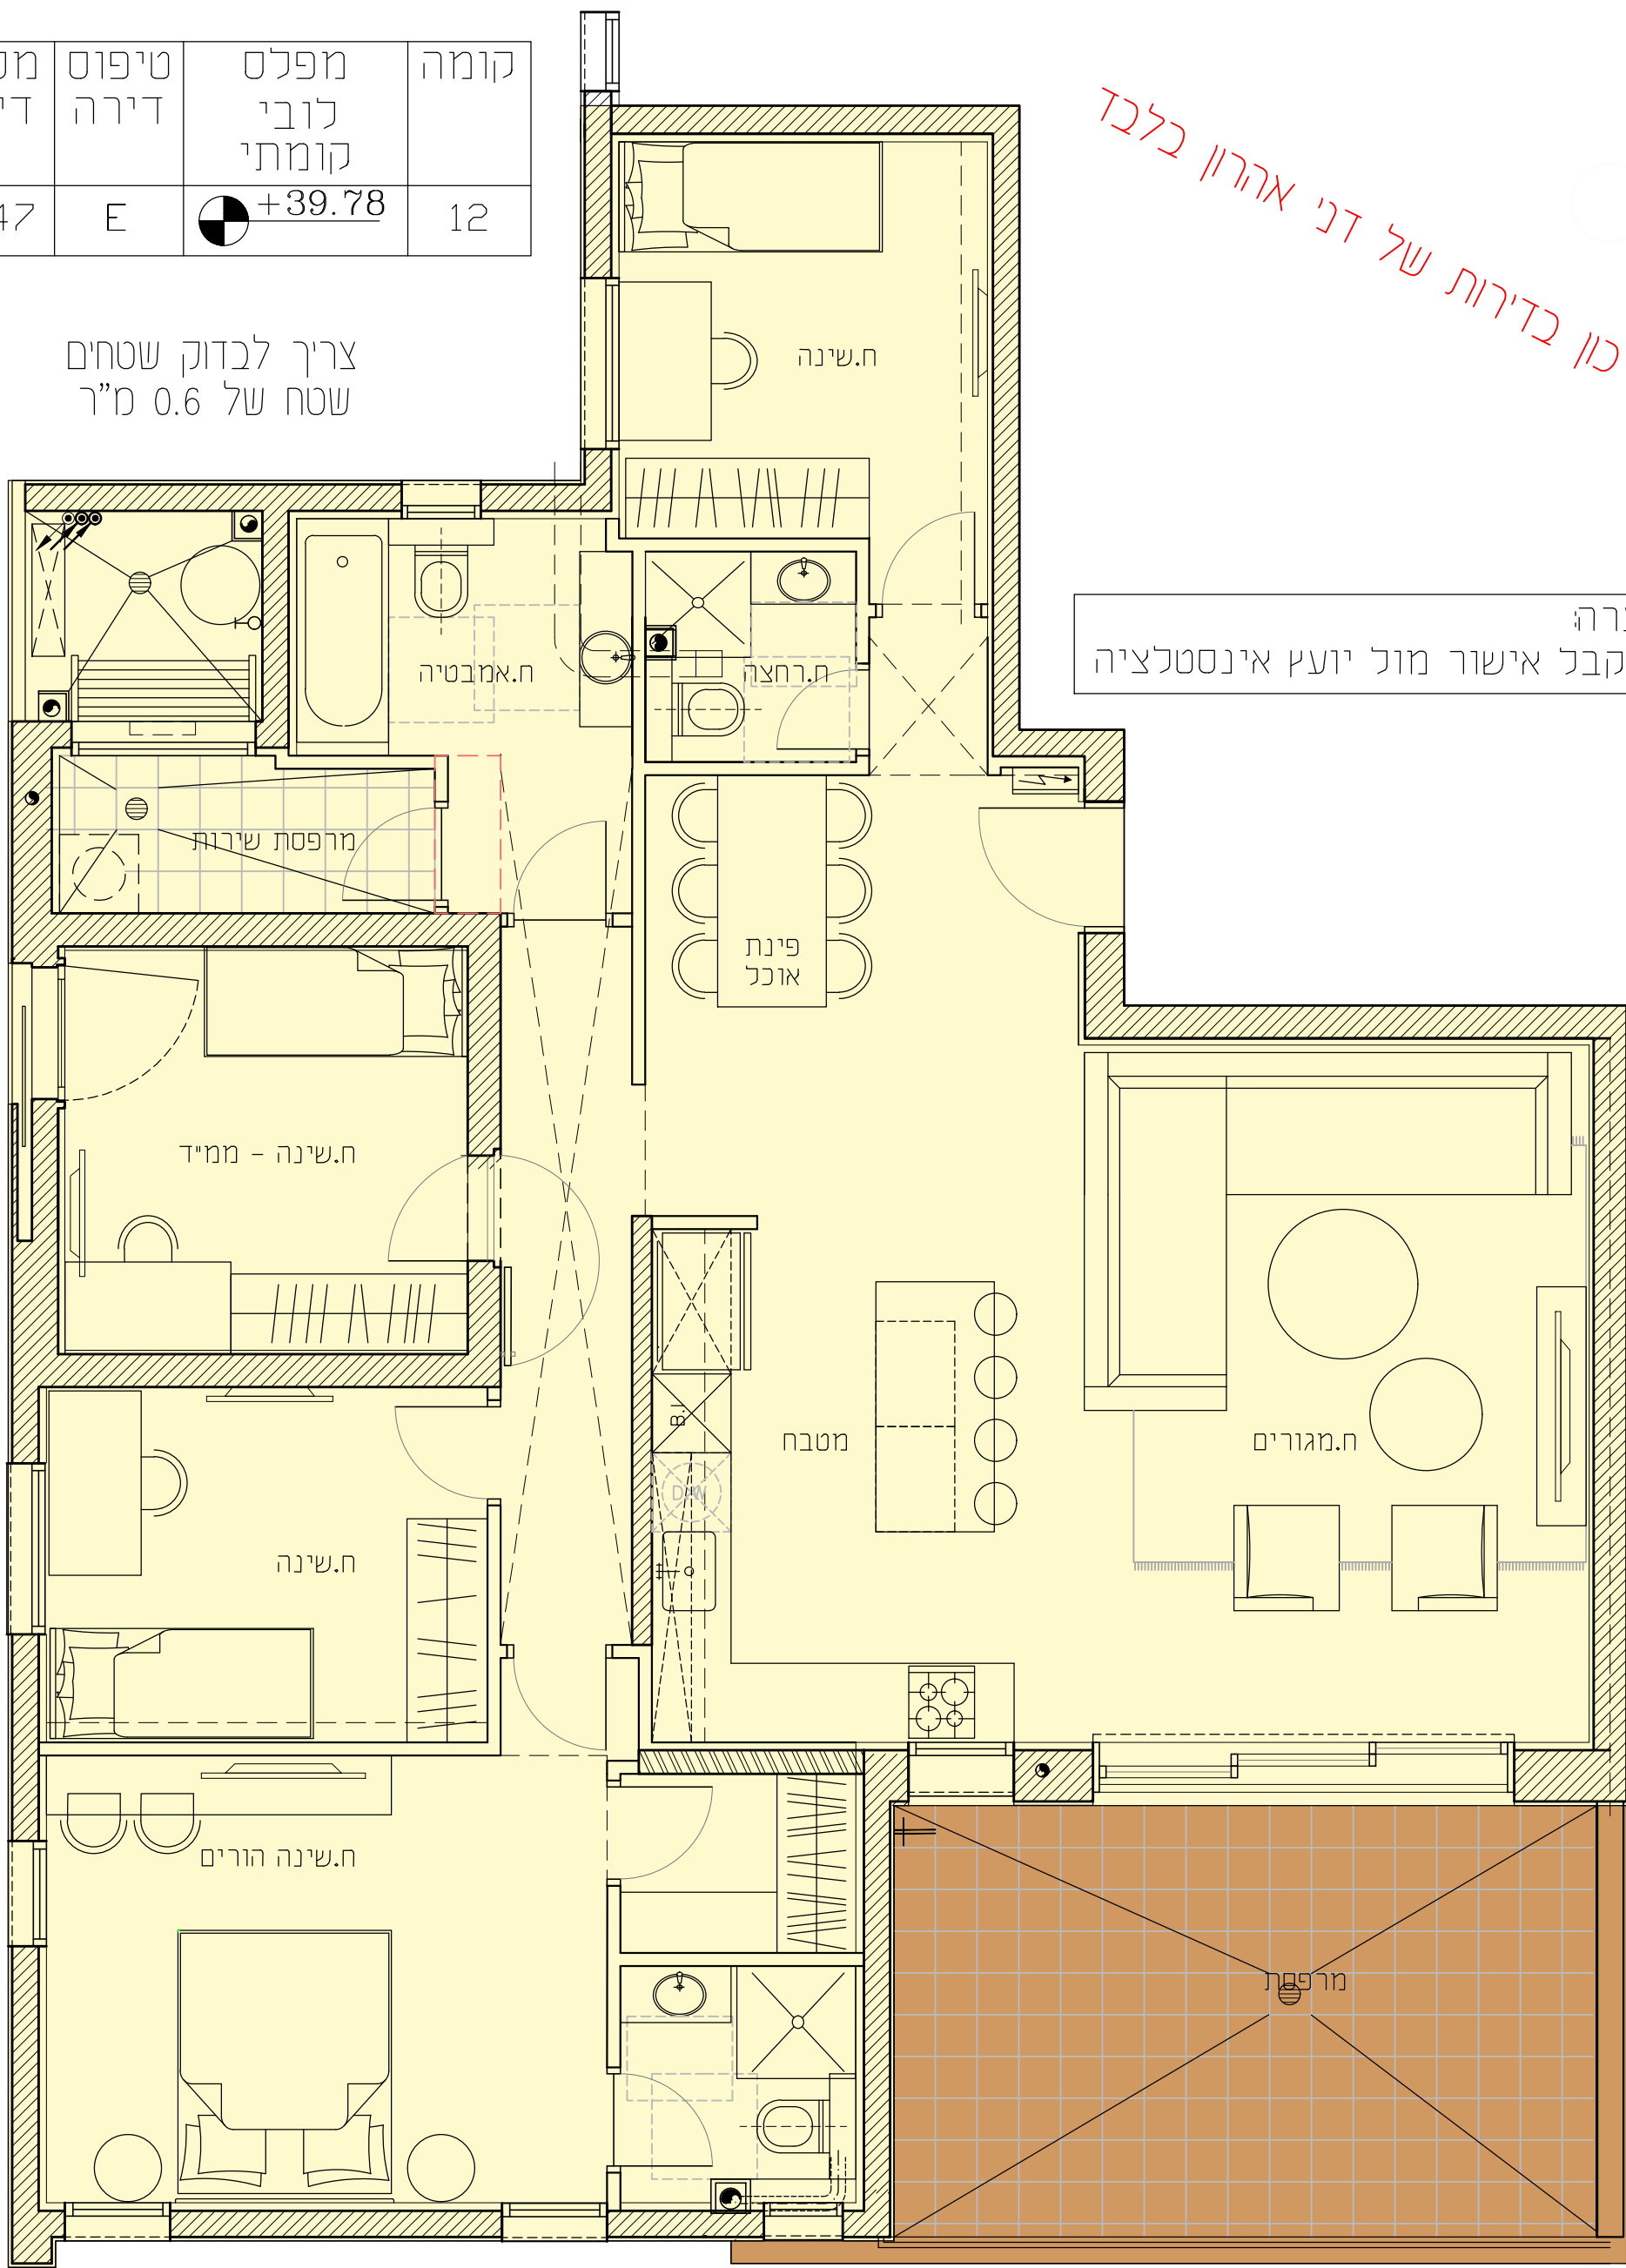

* הערה: יש לקבל אישור מול יועץ אינסטלציה

קב' בעלי מגרש 103 הוד השרון מגרש 103

ברעלי לויצקי כסיך אדריכלים ובוני ערים (1989) בע"מ

תאריך עדכון:	מהות השינויים
04.03.2021	1. שינוי כיוון פתיחת דלת לחדר כביסה
08.03.2021	2. שינוי מטבח
24.08.2021	3. שינויים בחדרים רטובים
	4. עדכון חדר ארונות בח.הורים והזזת דלתות בח. הורים ובחדר רחצה כללי

שינוי דיירים - דירת 5 חדרים קומה 12
קנ"מ 1:50