
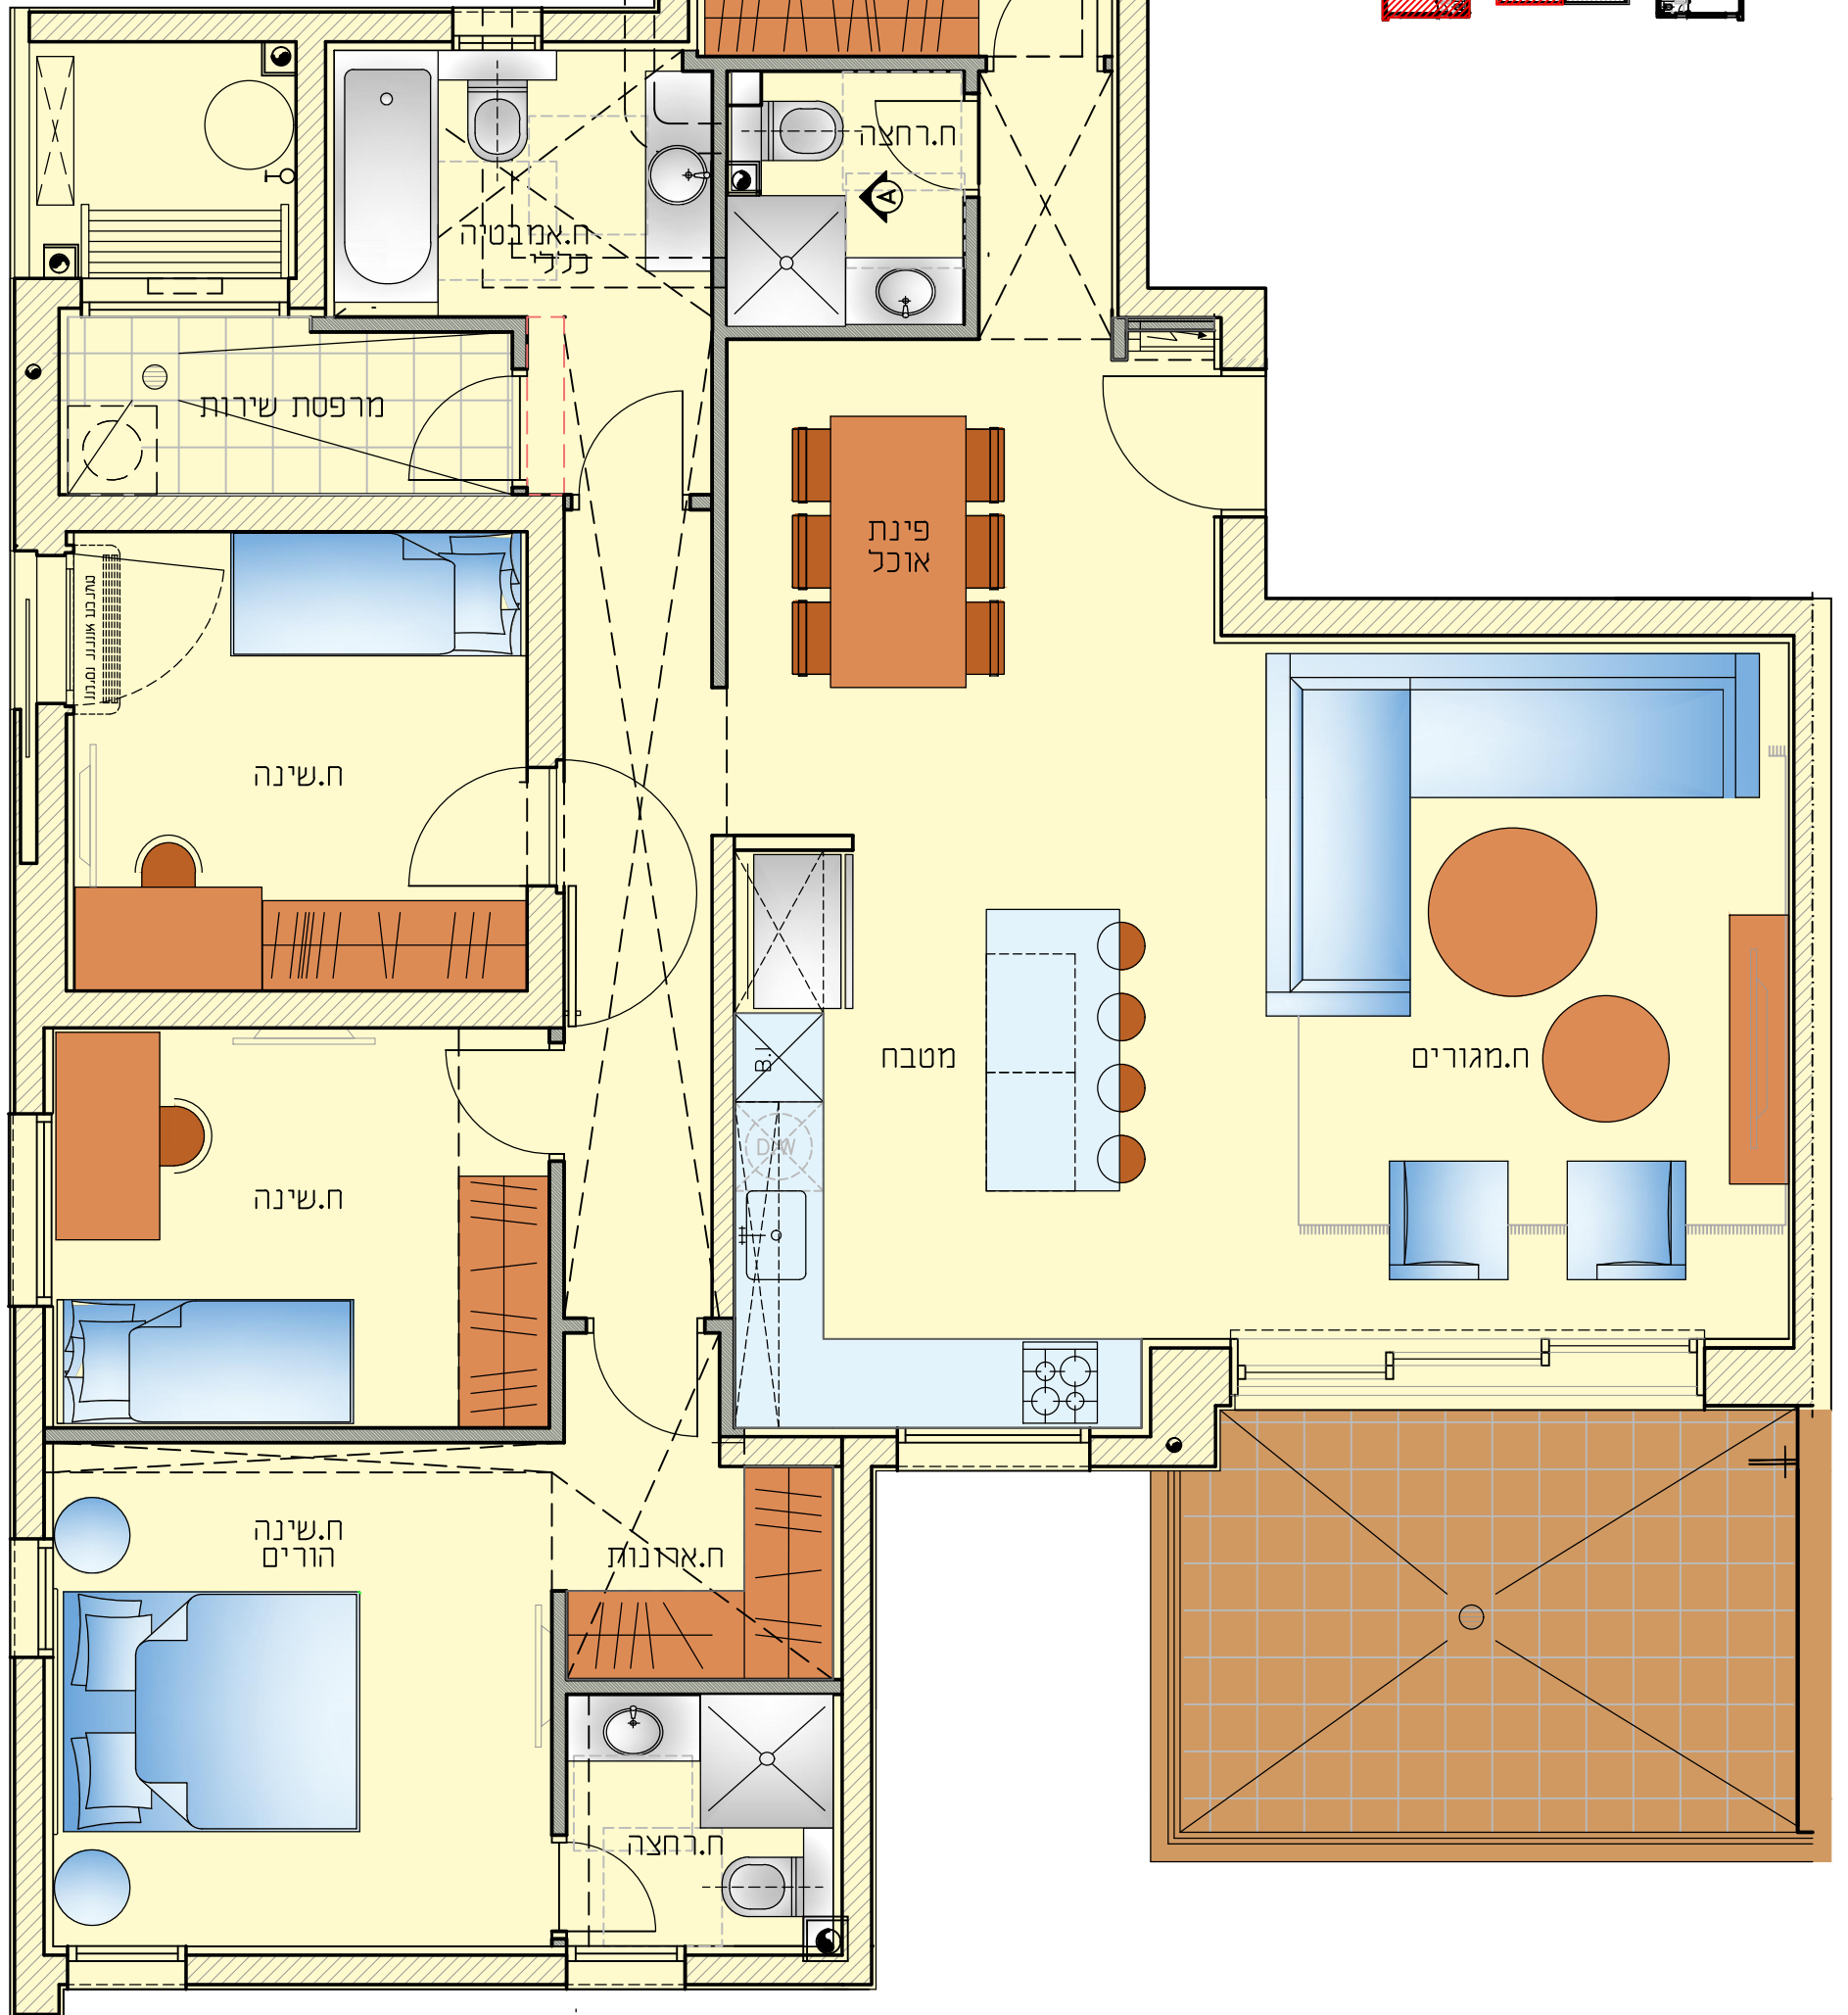


מספר דירה	טיפוס דירה	מפלס לובי קומתי	קומה
11	B	+12.24	3
15	B	+15.30	4

שטח מרפסת כביסה קטן  
 כ 0.3 מ"ר  
 הזזת הקיר בכפוף להיתר שינויים

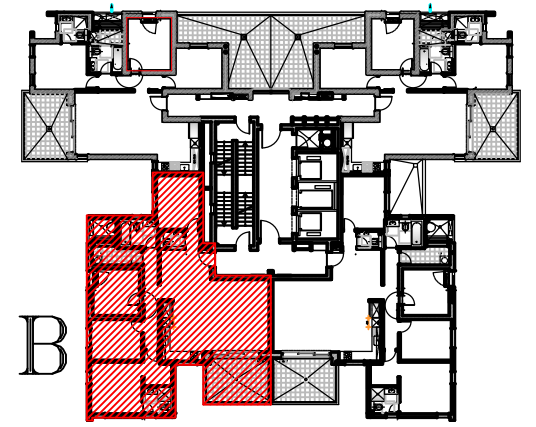

**ברעלי לויצקי כסיף**  
**אדריכלים ובוני ערים (1989) בע"מ**  
 רחי תובל 11 רמת גן. 52522  
 טל: 6123040 פקס: 6123050

**דירת 5 חדרים**  
**קומות 8-1**  
 קנ"מ 1:50