
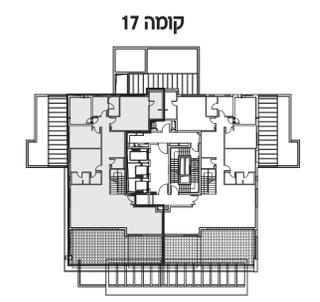
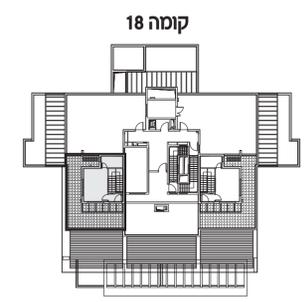
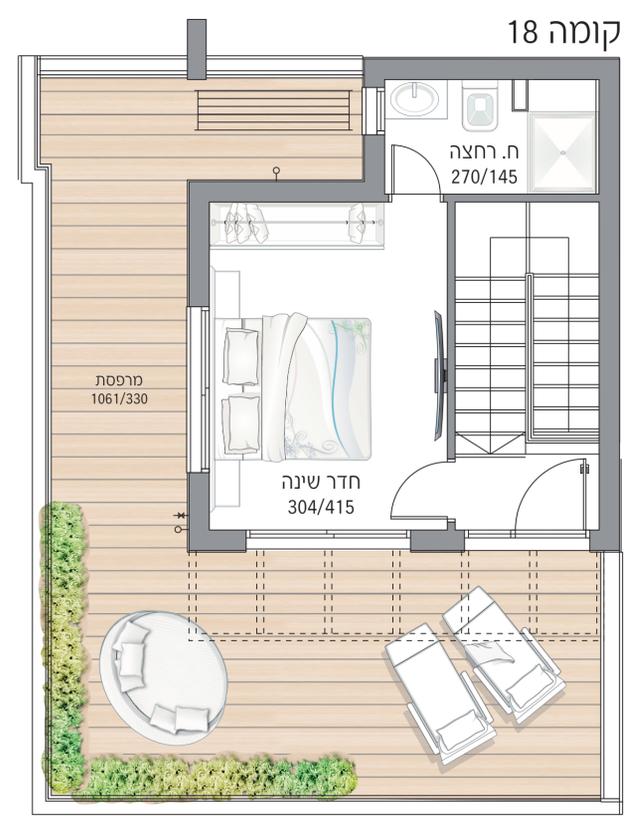


**פנטהאוז 6 חדרים**  
 כולל חדר ומרפסת גג בקומה העליונה  
 דירה מס': 67

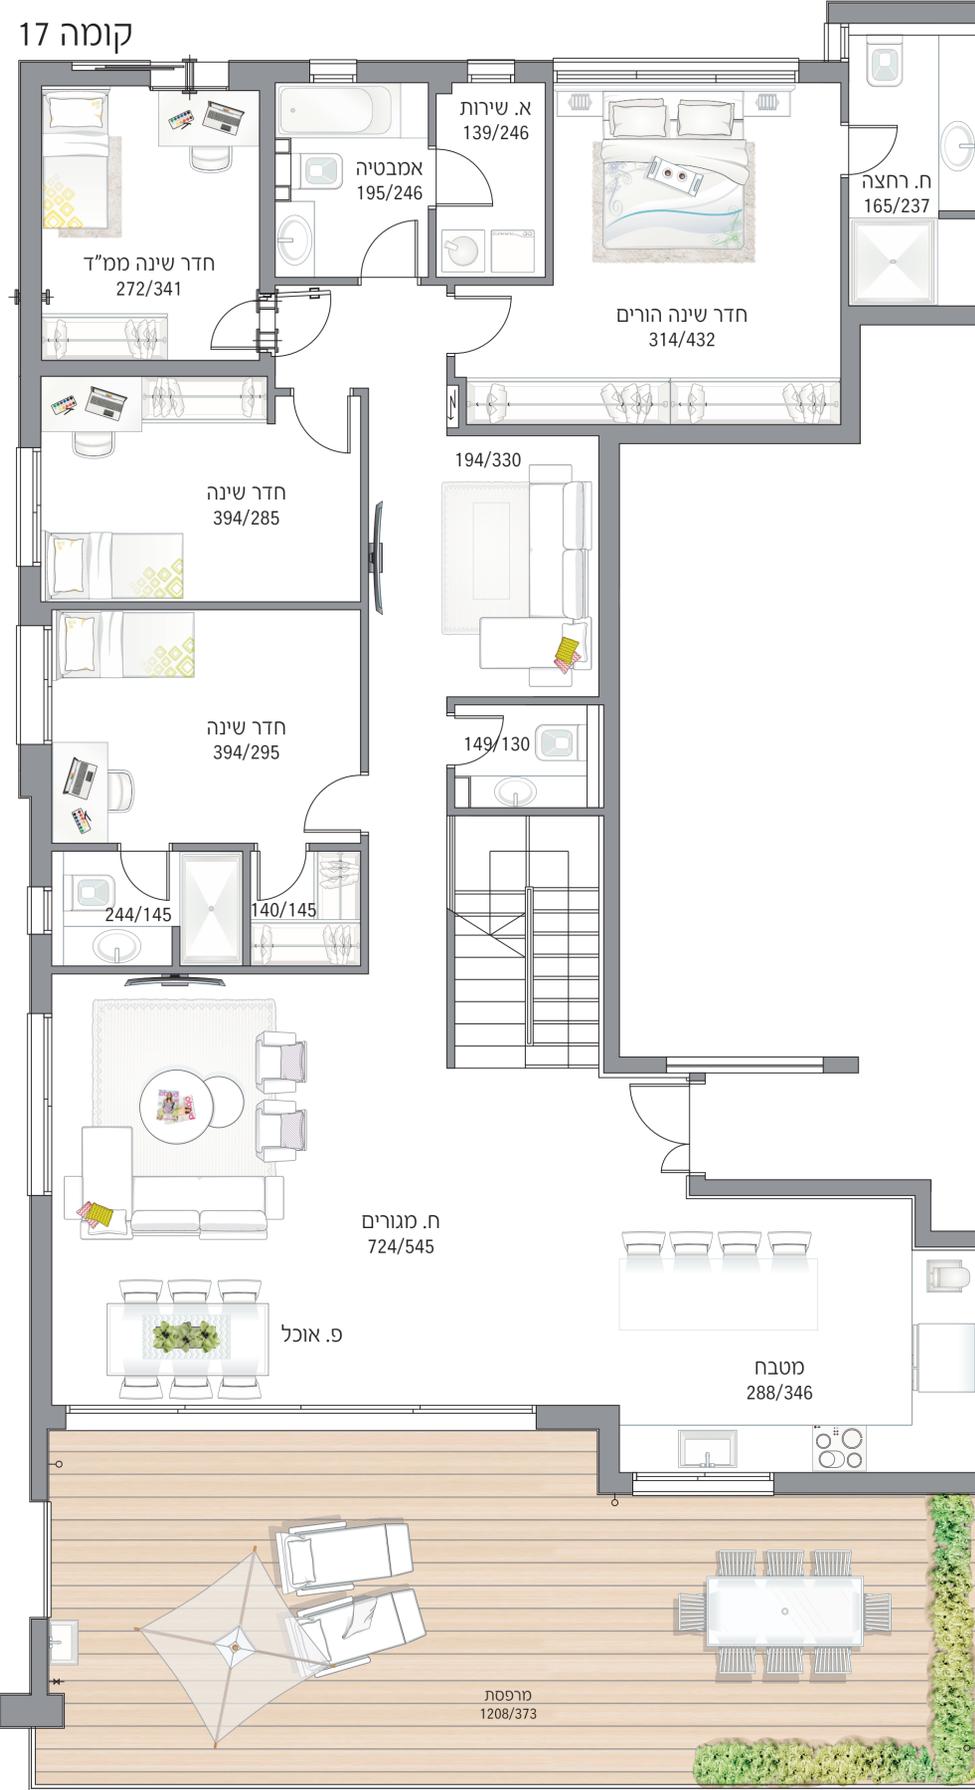

התוכניות והפרטים בדף זה להמחשה ולמסירת מידע בלבד, ואינם מהווים כל התחייבות החברה. את החברה מחייב ההסכם והמפרט הטכני, לפי חוק המכר שעליו יחתמו החברה והרוכשים.